

Утверждена

Постановлением

(наименование документа об утверждении, включая наименования

органов государственной власти или органов местного

самоуправления, принявших решение об утверждении схемы

или подписавших соглашение о перераспределении земельных участков)

от

№

**Схема расположения земельного участка или земельных участков  
на кадастровом плане территории в кадастровом квартале 33:13:070155  
Российская Федерация, Владимирская область, Петушинский район, МО Нагорное (сельское  
поселение), деревня Старое Перепечино**

Условный номер земельного участка

Система координат МСК-33

Площадь земельного участка 743 м<sup>2</sup>

Обозначение характерных точек границ	Координаты, м	
	X	Y
1	2	3
1	164249.76	147152.26
2	164255.32	147158.90
3	164239.21	147171.33
4	164225.15	147184.18
5	164226.59	147186.22
6	164216.24	147193.92
7	164216.27	147197.24
8	164221.65	147204.95
9	164206.86	147215.94
10	164205.91	147210.72
11	164215.23	147202.83
12	164202.55	147187.12
13	164217.94	147176.05
14	164233.55	147164.77
1	164249.76	147152.26

КАДАСТРОВЫЙ ПЛАН ТЕРРИТОРИИ


31.10.2019 г № 33/202/19-466933

Номер кадастрового квартала 33:13:070155

Лист № 35

Всего листов 585

1 План (чертеж, схема) земельных участков, зданий, сооружений, объектов незавершенного строительства, расположенных в кадастровом квартале:

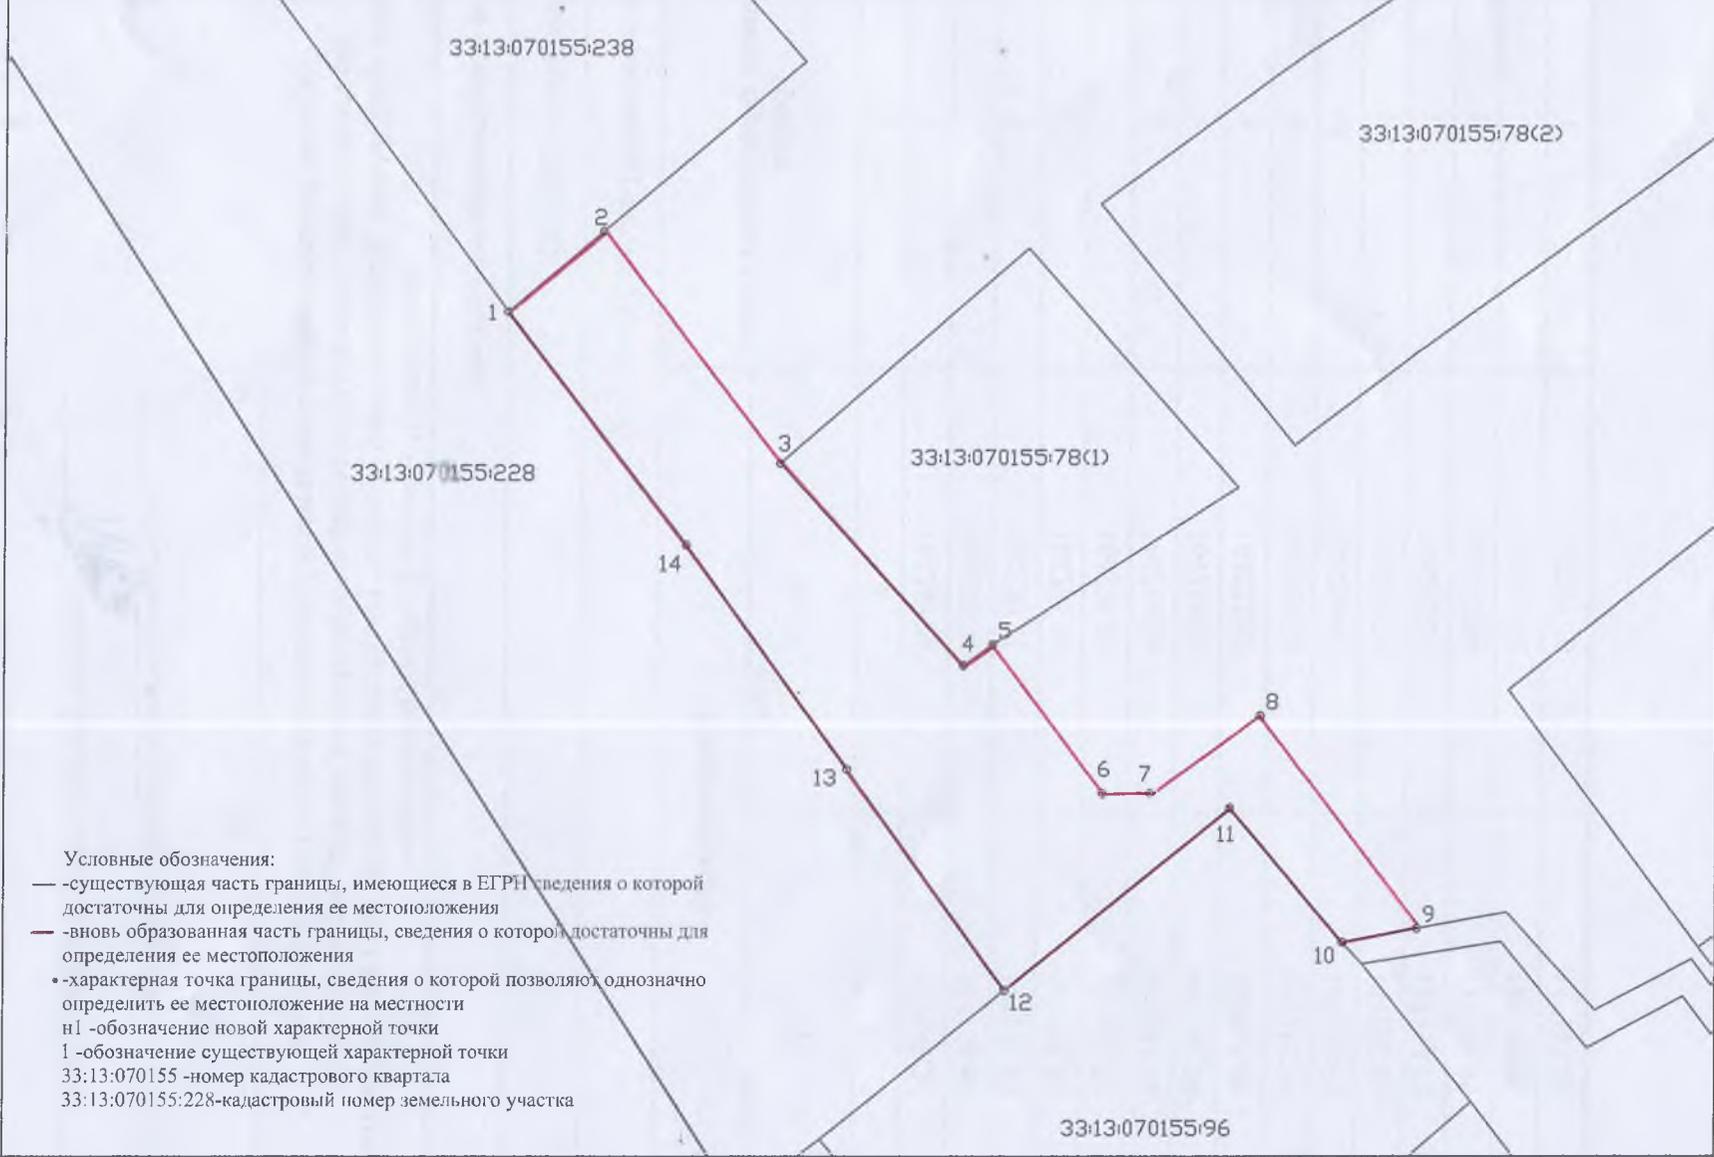

2 Масштаб 1:500

(наименование должности)

М.П.

(подпись)

(инициалы, фамилия)