

Утверждена

Постановлением администрации Петушинского района

(наименование документа об утверждении, включая наименование

Владимирской области

органов государственной власти или органов местного

самоуправления, принявших решение об утверждении схемы

или подписавших соглашение о перераспределении земельных участков)

от

№

**Схема расположения земельного участка на кадастровом плане территории в
кадастровом квартале 33:13:080123.**

Владимирская область, Петушинский район, МО Пекшинское (сельское поселение),
д. Анкудиново.

Условный номер земельного участка

(указывается в случае, если предусматривается образование двух и более земельных участков)


Система координат: МСК-33

Площадь земельного участка 2000 кв.м.


(указывается проектная площадь образуемого земельного участка, вычисленная с использованием технологических и программных средств, в том числе размещенных на официальном сайте федерального органа исполнительной власти, уполномоченного Правительством Российской Федерации на осуществление государственного кадастрового учета, государственной регистрации прав, ведение Единого государственного реестра недвижимости и предоставление сведений, содержащихся в Едином государственном реестре недвижимости, в информационно-телекоммуникационной сети "Интернет" (далее - официальный сайт), с округлением до 1 квадратного метра. Указанное значение площади земельного участка может быть уточнено при проведении кадастровых работ не более чем на десять процентов)

Обозначение характерных точек границы	Координаты, м	
	X	Y
1	2	3
1	185627.33	170840.06
2	185624.88	170881.53
3	185622.99	170896.11
4	185589.67	170896.25
5	185590.79	170839.06
1	185627.33	170840.06

Земельный участок

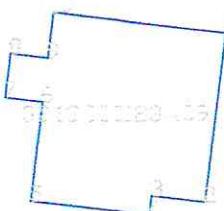

Земельный участок

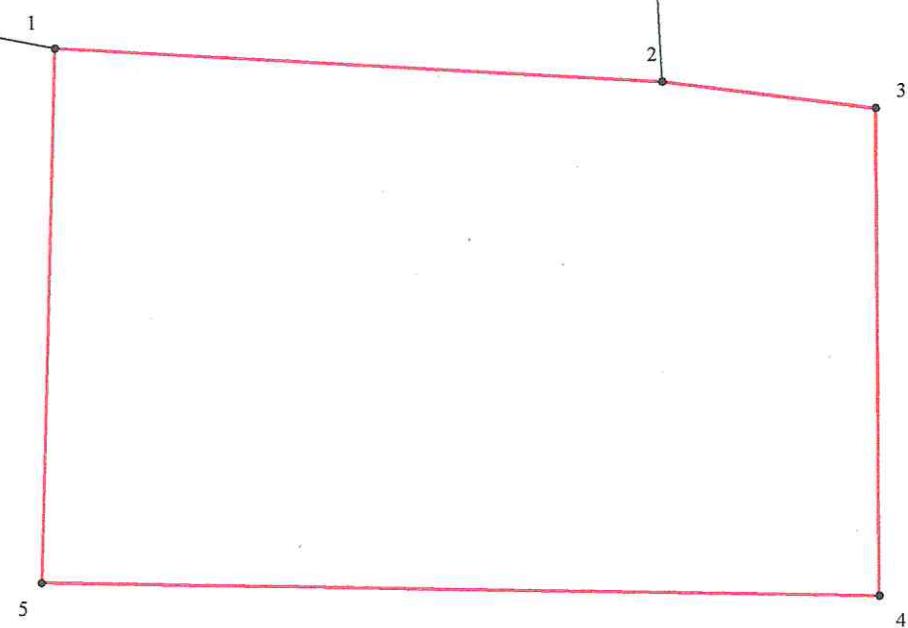

Масштаб 1:1000

Условные обозначения:

- Граница образуемого земельного участка
- Граница кадастрового квартала
- Обозначение характерной точки границы земельного участка
- Граница населенного пункта