

Утверждена

Постановлением администрации


Петушинского района Владимирской Области

от _____ № _____

**Схема расположения земельного участка на кадастровом плане
территории в кадастровом квартале 33:13:090121**

Владимирская область, Петушинский район, МО Петушинское (сельское поселение),
д. Крутово.

Условный номер земельного участка -		
Площадь земельного участка <u>1288 кв.м.</u>		
Обозначение характерных точек границы	Координаты, МСК-33	
	X	Y
1	2	3
1	164840.23	161325.54
2	164834.00	161352.57
3	164788.55	161343.17
4	164794.33	161316.25
5	164799.06	161317.21
1	164840.23	161325.54

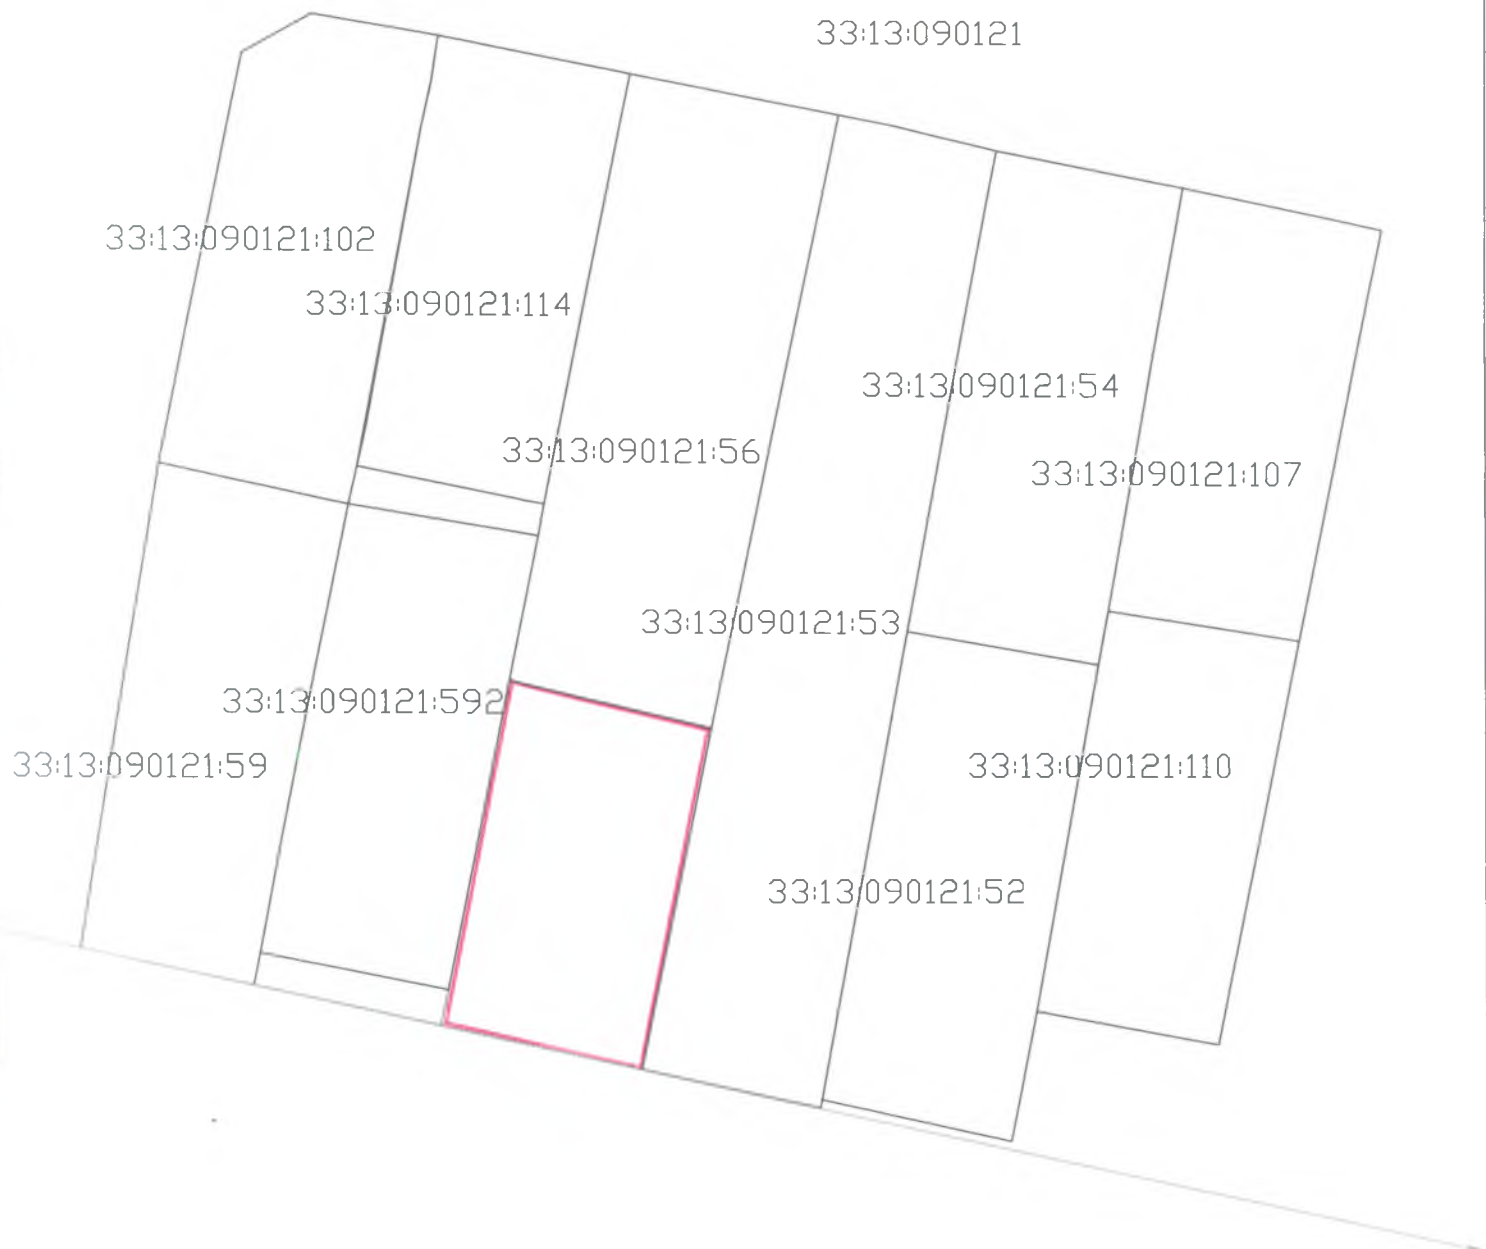

Масштаб 1:1000

Условные обозначения:



— граница образуемого земельного участка

- - - граница кадастрового квартала