

Утверждена

Приказом Комитета по управлению имуществом  
(наименование документа об утверждении, включая наименование)

Петушинского района  
органов государственной власти или органов местного

самоуправления, принявших решение об утверждении схемы

или подписавших соглашение о перераспределении земельных участков)

от

№

Схема расположения земельного участка или земельных участков  
на кадастровом плане территории в кадастровом квартале 33:13:070101  
Владимирская область, Петушинский район, МО Нагорное (сельское поселение), д.  
Филимоново

Условный номер земельного участка -

(указывается в случае, если предусматривается образование двух и более земельных участков)


Площадь земельного участка 1000 м<sup>2</sup>

(указывается проектная площадь образуемого земельного участка, вычисленная с использованием технологических и программных средств, в том числе размещенных на официальном сайте федерального органа исполнительной власти, уполномоченного Правительством Российской Федерации на осуществление государственного кадастрового учета, государственной регистрации прав, ведение Единого государственного реестра недвижимости и предоставление сведений, содержащихся в Едином государственном реестре недвижимости, в информационно-телекоммуникационной сети "Интернет" (далее - официальный сайт), с округлением до 1 квадратного метра. Указанное значение площади земельного участка может быть уточнено при проведении кадастровых работ не более чем на десять процентов)

Обозначение характерных точек границ	Координаты, м	
	(указываются в случае подготовки схемы расположения земельного участка с использованием технологических и программных средств, в том числе размещенных на официальном сайте. Значения координат, полученные с использованием указанных технологических и программных средств, указываются с округлением до 0,01 метра)	
	X	Y
1	2	3
1	172854.07	150351.59
2	172875.43	150330.77
3	172899.88	150352.70
4	172880.91	150374.58
1	172854.07	150351.59

# Схема расположения земельного участка или земельных участков на кадастровом плане территории

МСК-33, зона I

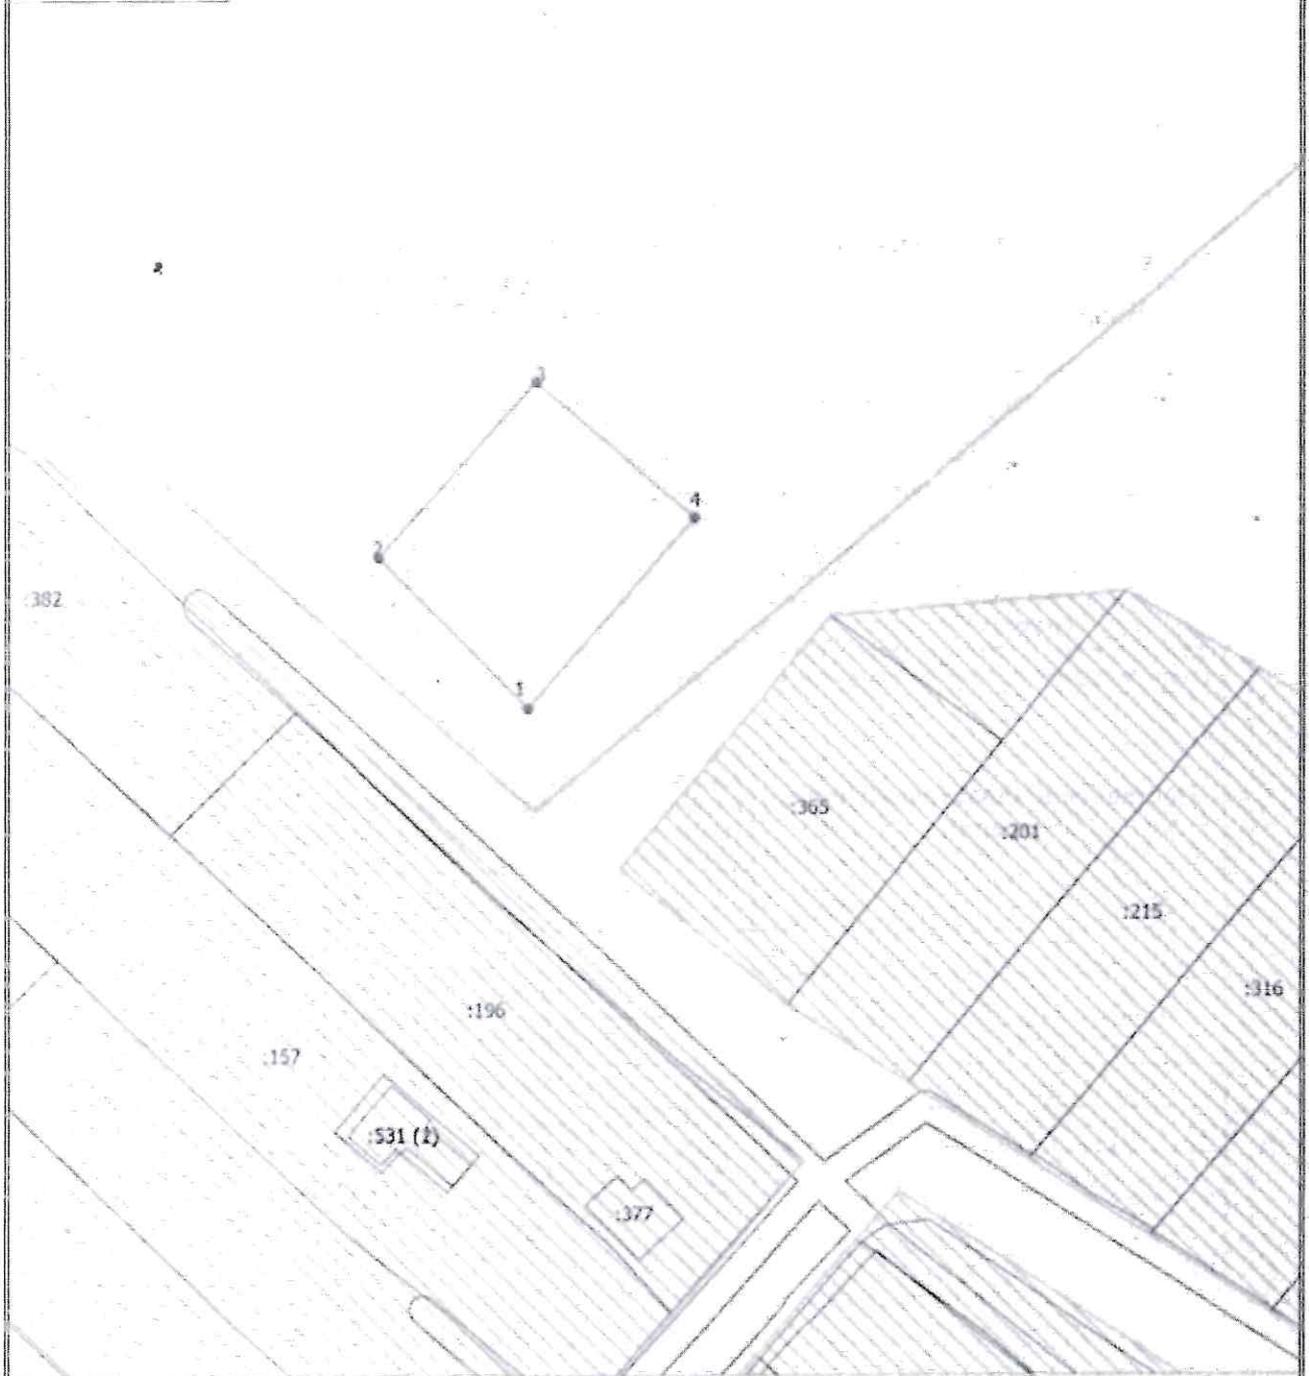

Масштаб 1:1000

## Условные обозначения

- 1 - Часть границы, местоположение которой определено при выполнении кадастровых работ
- 2 - Обозначение новой характерной точки
- :157 - Кадастровый номер земельного участка
- :377 - Кадастровый номер здания
- - Характерная точка границы земельного участка, сведения о которой отсутствуют в ЕИРЦ, местоположение которой определено при кадастровых работах (новая характерная точка)
- - Территориальная зона 33 13, 7 217
- - Граница кадастрового квартала 33 13 070166, 33 13 070101