

Утверждена

Постановление администрации Петушинского района Владимирской
(наименование документа об утверждении, включая наименования

области

органов государственной власти или органов местного

самоуправления, принявших решение об утверждении схемы

или подписавших соглашение о перераспределении земельных участков)

от

№

**Схема расположения земельного участка на кадастровом плане территории в кадастровом
квартале 33:13:090117**

**Российская Федерация, Владимирская область, Петушинский район, МО Петушинское
(сельское поселение), д. Чаша**

Условный номер земельного участка

(указывается в случае, если предусматривается образование двух и более земельных участков)


Система координат: МСК-33

Площадь земельного участка 500 м²

(указывается проектная площадь образуемого земельного участка, вычисленная с использованием технологических и программных средств, в том числе размещенных на официальном сайте федерального органа исполнительной власти, уполномоченного Правительством Российской Федерации на осуществление государственного кадастрового учета, государственной регистрации прав, ведение Единого государственного реестра недвижимости и предоставление сведений, содержащихся в Едином государственном реестре недвижимости, в информационно-телекоммуникационной сети "Интернет" (далее - официальный сайт), с округлением до 1 квадратного метра. Указанное значение площади земельного участка может быть уточнено при проведении кадастровых работ не более чем на десять процентов)

Обозначение характерных точек границ	Координаты, м	
	X	Y
1	2	3
1	159956.54	155987.42
2	159956.28	155988.27
3	159953.06	156010.86
н4	159931.90	156007.01
н5	159936.95	155982.96
н6	159939.83	155983.58
1	159956.54	155987.42

Схема расположения земельного участка или земельных участков на кадастровом плане территории

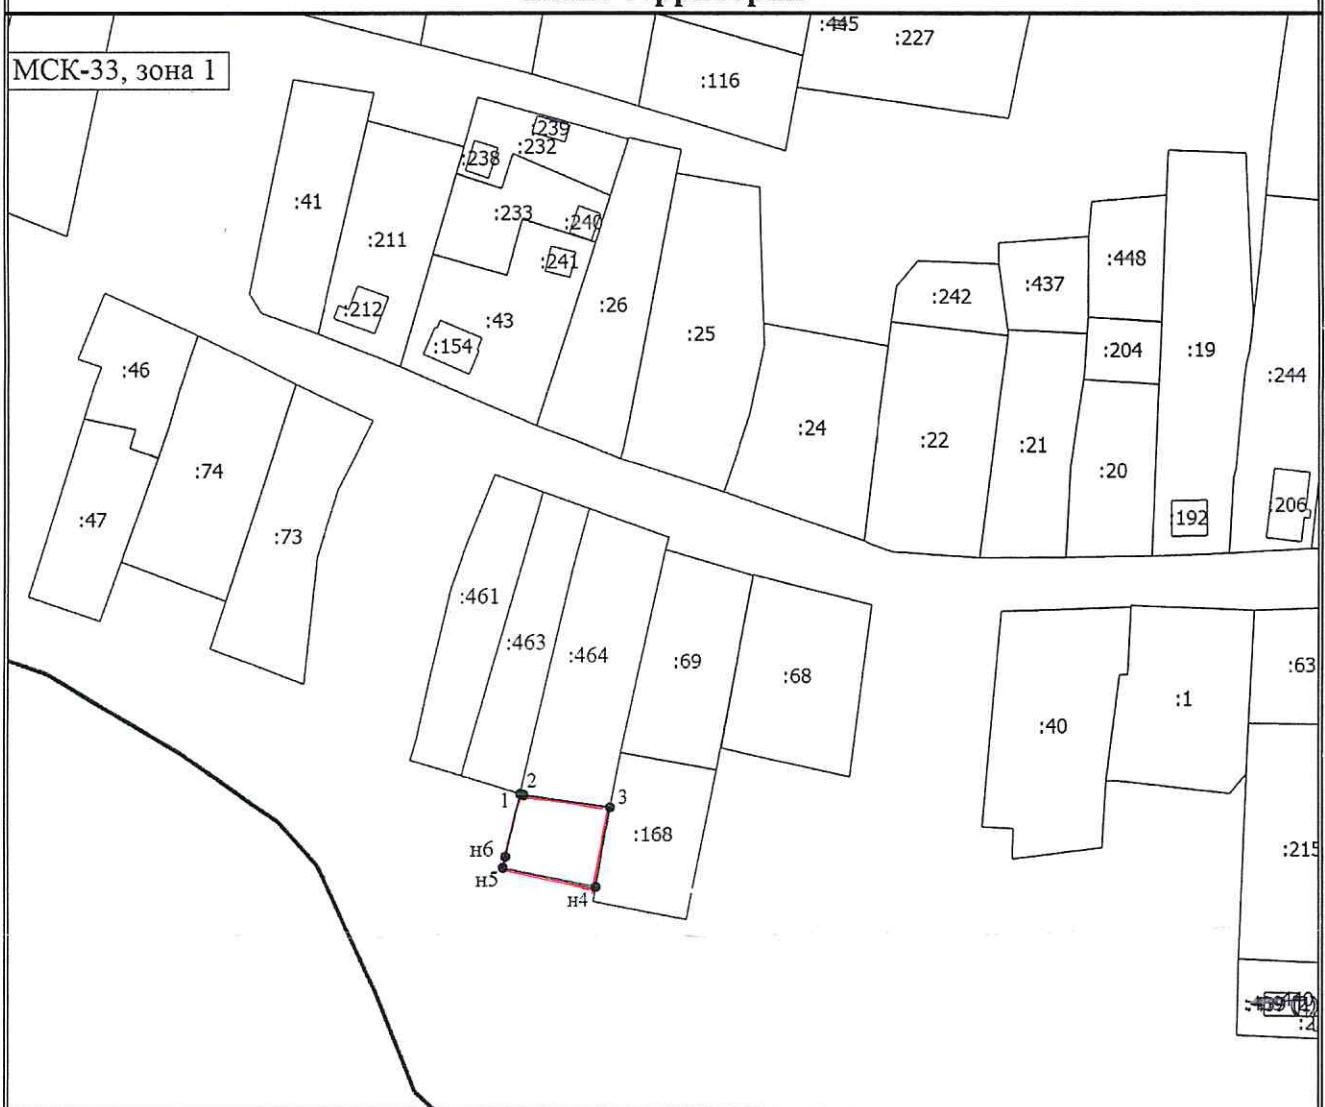

Масштаб 1:1900

Условные обозначения

- Часть границы, местоположение которой определено при выполнении кадастровых работ
 - - Характерная точка границы земельного участка, сведения ЕГРН о которой соответствуют требованиям, установленным в соответствии с частью 13 статьи 22 Федерального закона от 13 июля 2015 г. N 218-ФЗ "О государственной регистрации недвижимости"
- :1 - Кадастровый номер земельного участка
- :3У1 - Образуемый земельный участок
- Часть границы, сведения ЕГРН о которой позволяют однозначно определить ее положение на местности
- Граница населенного пункта
 - - Характерная точка границы земельного участка, сведения о которой отсутствуют в ЕГРН, местоположение которой определено при кадастровых работах (новая характерная точка)