

Утверждена

Приказом

(наименование документа об утверждении, включая наименования

Комитета по управлению имуществом Петушинского района
органов государственной власти или органов местного

самоуправления, принявших решение об утверждении схемы

или подписавших соглашение о перераспределении земельных участков)

от

№

**Схема расположения земельного участка или земельных участков
на кадастровом плане территории в кадастровом квартале 33:13:060250
Российская Федерация, Владимирская область, Петушинский район, МО Нагорное (сельское
поселение), поселок Покровского лесоучастка**

Условный номер земельного участка

(указывается в случае, если предусматривается образование двух и более земельных участков)


Площадь земельного участка 2000 м²

(указывается проектная площадь образуемого земельного участка, вычисленная с использованием технологических и программных средств, в том числе размещенных на официальном сайте федерального органа исполнительной власти, уполномоченного Правительством Российской Федерации на осуществление государственного кадастрового учета, государственной регистрации прав, ведение Единого государственного реестра недвижимости и предоставление сведений, содержащихся в Едином государственном реестре недвижимости, в информационно-телекоммуникационной сети "Интернет" (далее - официальный сайт), с округлением до 1 квадратного метра. Указанное значение площади земельного участка может быть уточнено при проведении кадастровых работ не более чем на десять процентов)

Обозначение характерных точек границ	Координаты, м	
	(указываются в случае подготовки схемы расположения земельного участка с использованием технологических и программных средств, в том числе размещенных на официальном сайте. Значения координат, полученные с использованием указанных технологических и программных средств, указываются с округлением до 0,01 метра)	
	X	Y
1	2	3
1	163941.46	146749.32
2	163916.39	146761.61
3	163894.07	146752.20
4	163867.47	146720.57
5	163866.20	146697.86
6	163864.14	146692.86
7	163875.93	146686.91
8	163899.85	146726.86
1	163941.46	146749.32

Схема расположения земельного участка или земельных участков на кадастровом плане территории

МСК-33, зона 1

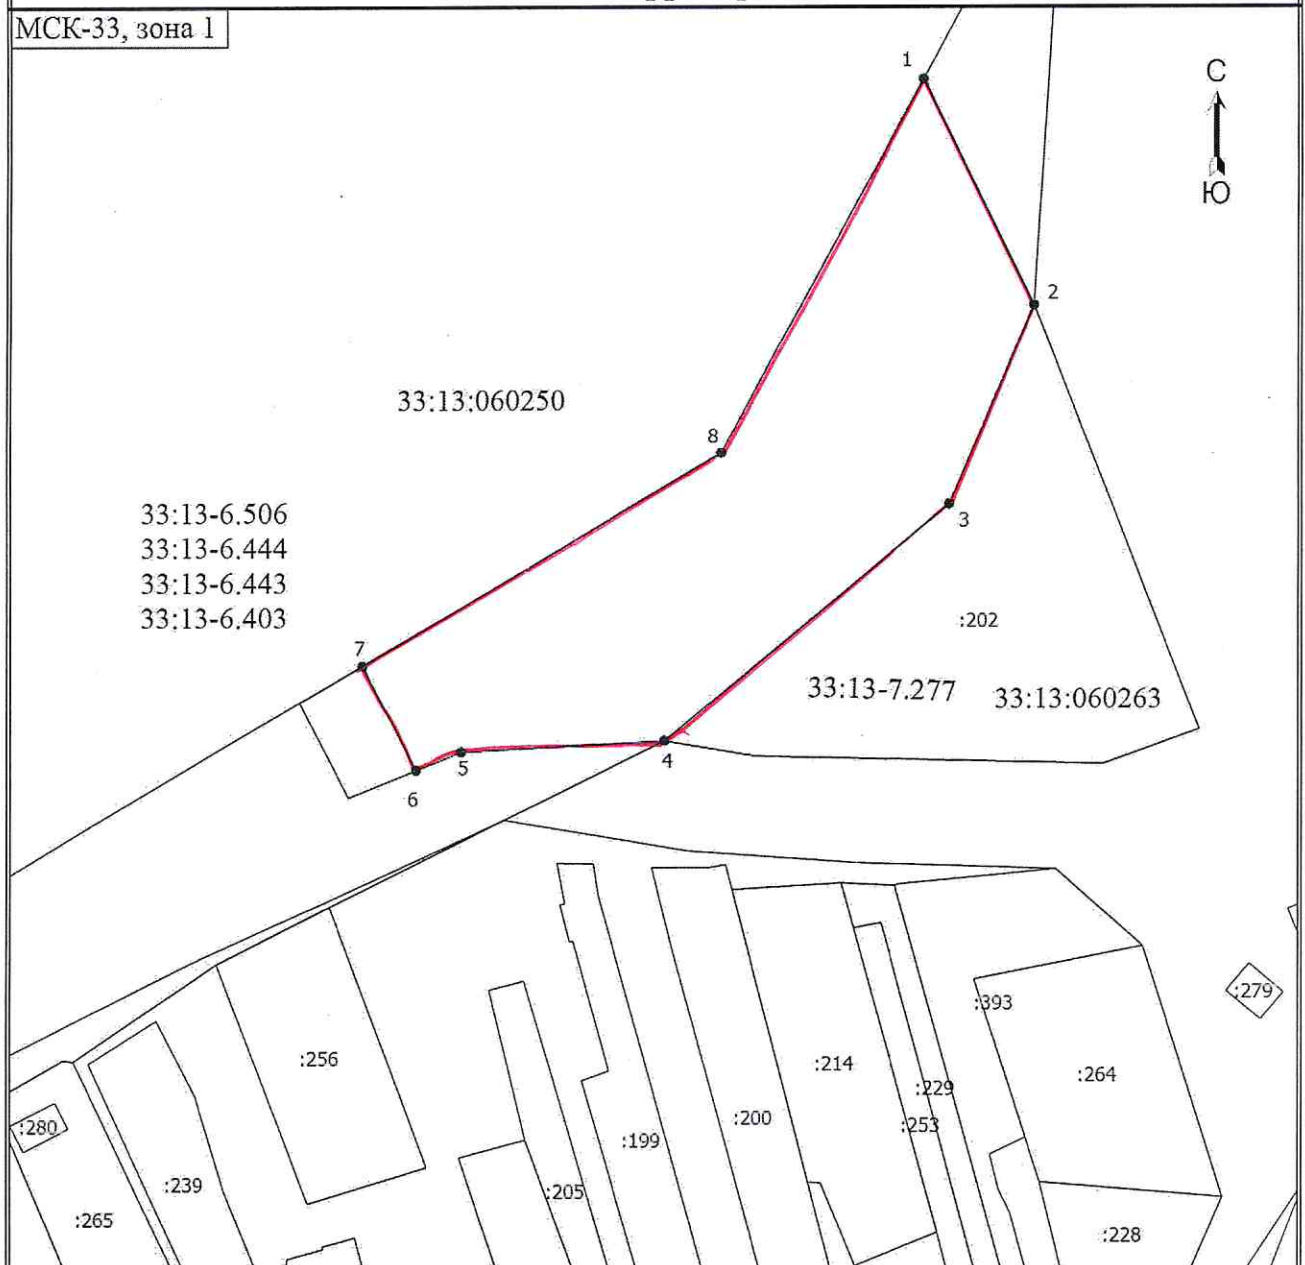

Масштаб 1:800

Условные обозначения

- - Часть границы, местоположение которой определено при выполнении кадастровых работ
 - 1 - Обозначение новой характерной точки
 - :199 - Кадастровый номер земельного участка
 - - Часть границы, сведения ЕГРН о которой позволяют однозначно определить ее положение на местности
 - - Часть контура, образованного проекцией существующего в ЕГРН наземного конструктивного элемента здания, сооружения, объекта незавершенного строительства
 - - Характерная точка границы земельного участка, сведения о которой отсутствуют в ЕГРН, местоположение которой определено при кадастровых работах (новая характерная точка)
- 33:13-6.506 33:13-6.444 33:13-6.443 - Реестровый номер ЗОУИТ
 33:13-6.403
 33:13:060250 - Номер кадастрового квартала
 :280 - Кадастровый номер здания