

33:13:090121:336

33:13:090121:80

33:13:090121:81

33:13:090121:342

33:13:090121:617

33:13:090121:197

33:13:090121:127

33:13:090121:82

33:13:090121:338

33:13:090121:95

33:13:090121:765

33:13:090121:713 33:13:090181:739

33:13:090121:136

33:13:090121:118

33:13:090121:766

33:13:090121:130

Машиштаб 1:1000

33:13:090121:139

33:13:090121:620

33:13:070112:33

33:13:070112

33:13:070112:344

33:13:070112:49

33:13:070112:615

33:13:070112:614

33:13:070108:1675

33:13:000000:30

33:13:070108

33:13:070108:1278

33:13:000000:301

33:13:070108:1614

33:13:000000:195


Масштаб 1:1000

Условные обозначения:



- граница образуемого земельного участка

- граница кадастрового квартала

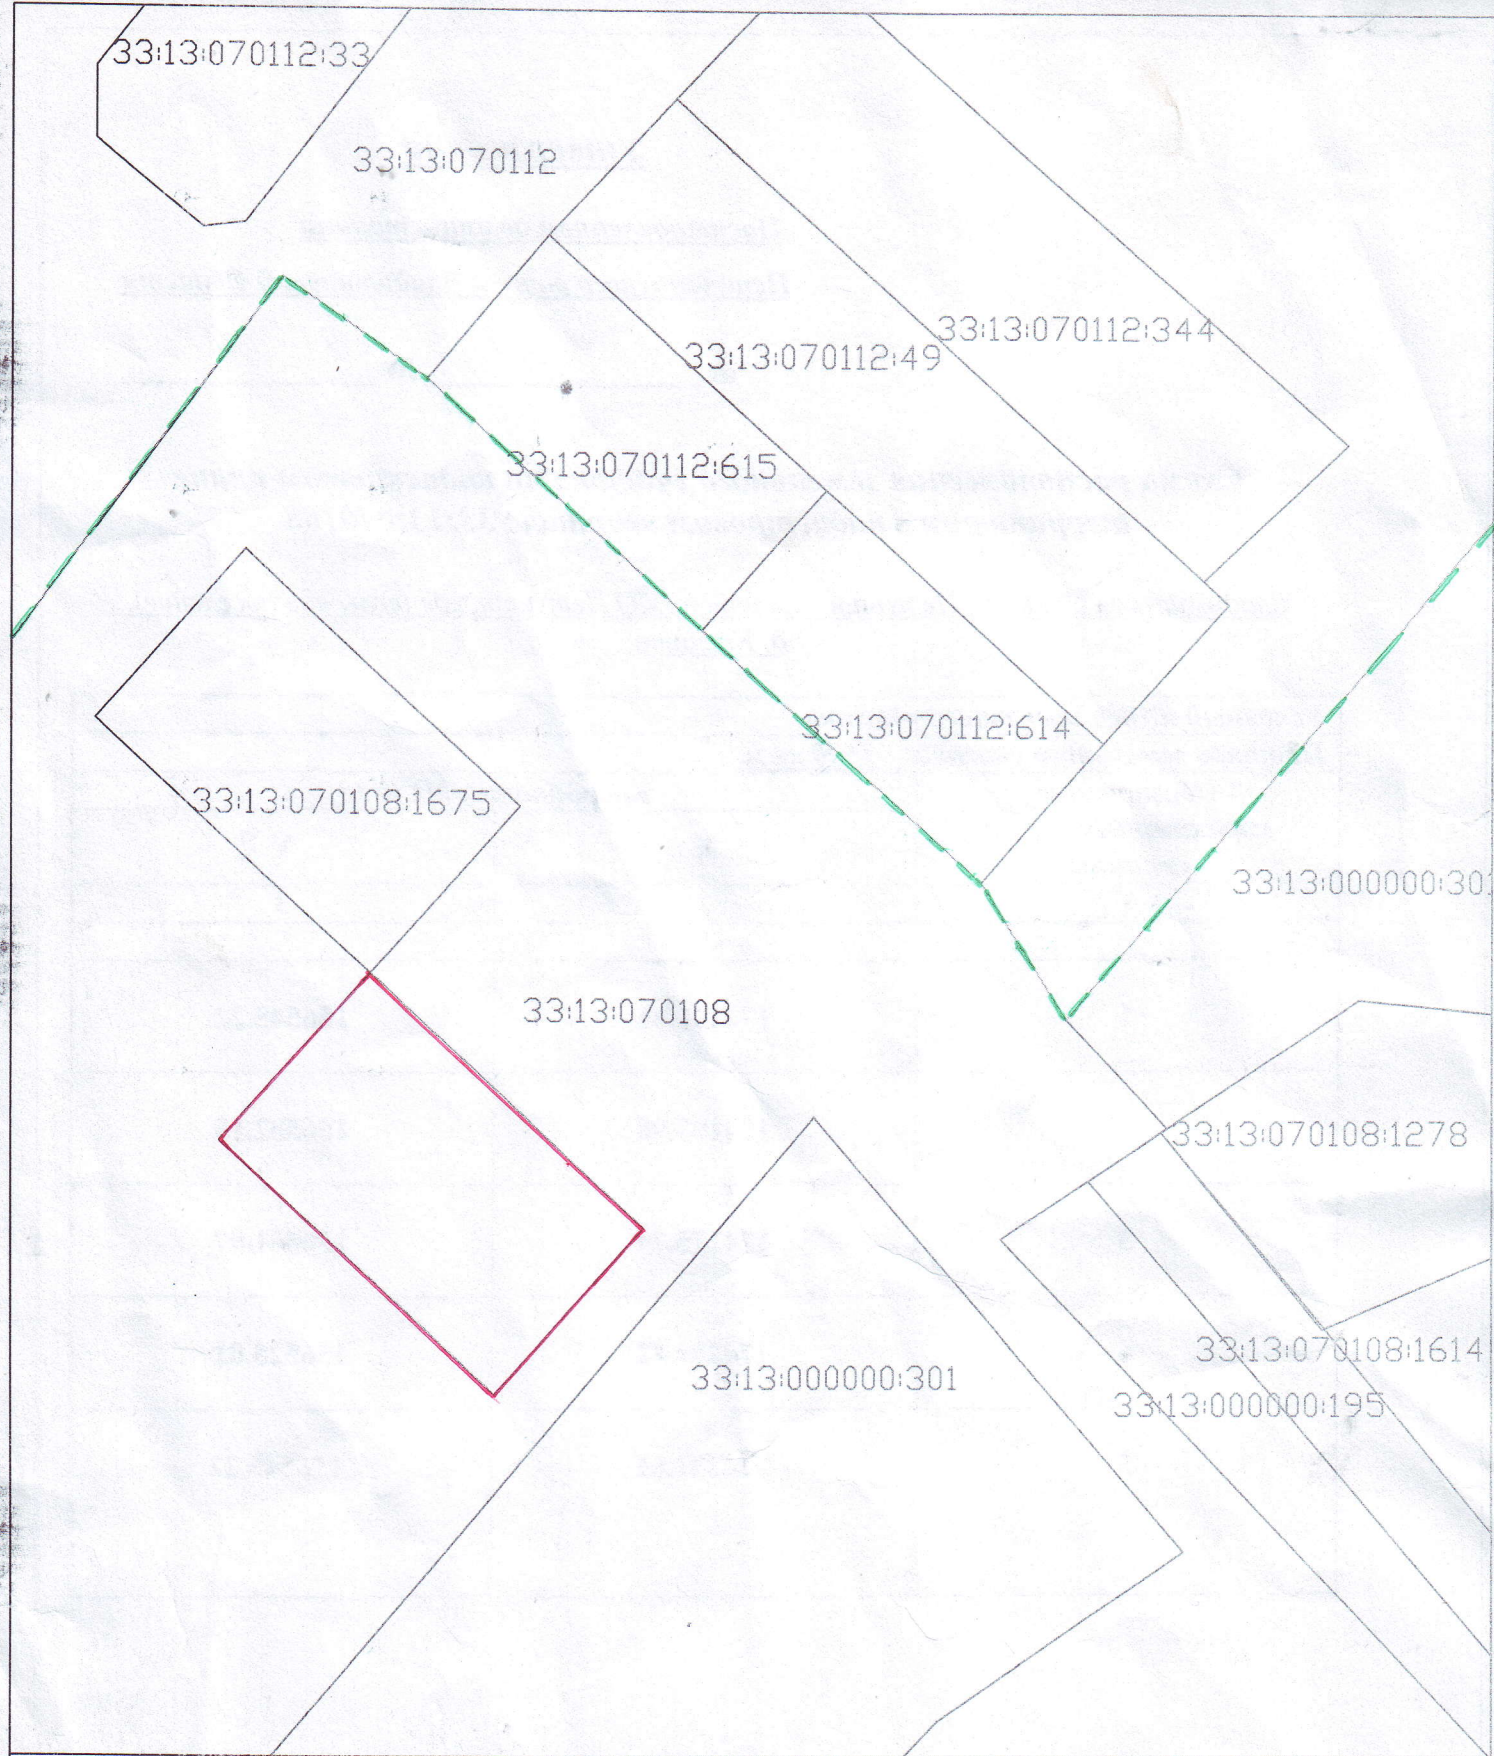

Масштаб 1:1000

Условные обозначения:

-  - граница образуемого земельного участка
-  - граница кадастрового квартала

33:13:070112

33:13:070112:33

33:13:070112:344

33:13:070112:49

33:13:070112:615

33:13:070112:614

33:13:070108:1675

33:13:000000:301

33:13:070108:1278

33:13:070108

33:13:000000:301

33:13:070108:1614

33:13:000000:195

Масштаб 1:1000

Условные обозначения:



— граница образуемого земельного участка

- граница кадастрового квартала

33:13:070108

33:13:070108

33:13:070112:23

33:13:070112:423

33:13:070112:285

33:13:070112:1112

33:13:070112:424

Масштаб 1:1000


Условные обозначения:



— граница образуемого земельного участка

- - - граница кадастрового квартала


Кадастровый план территории

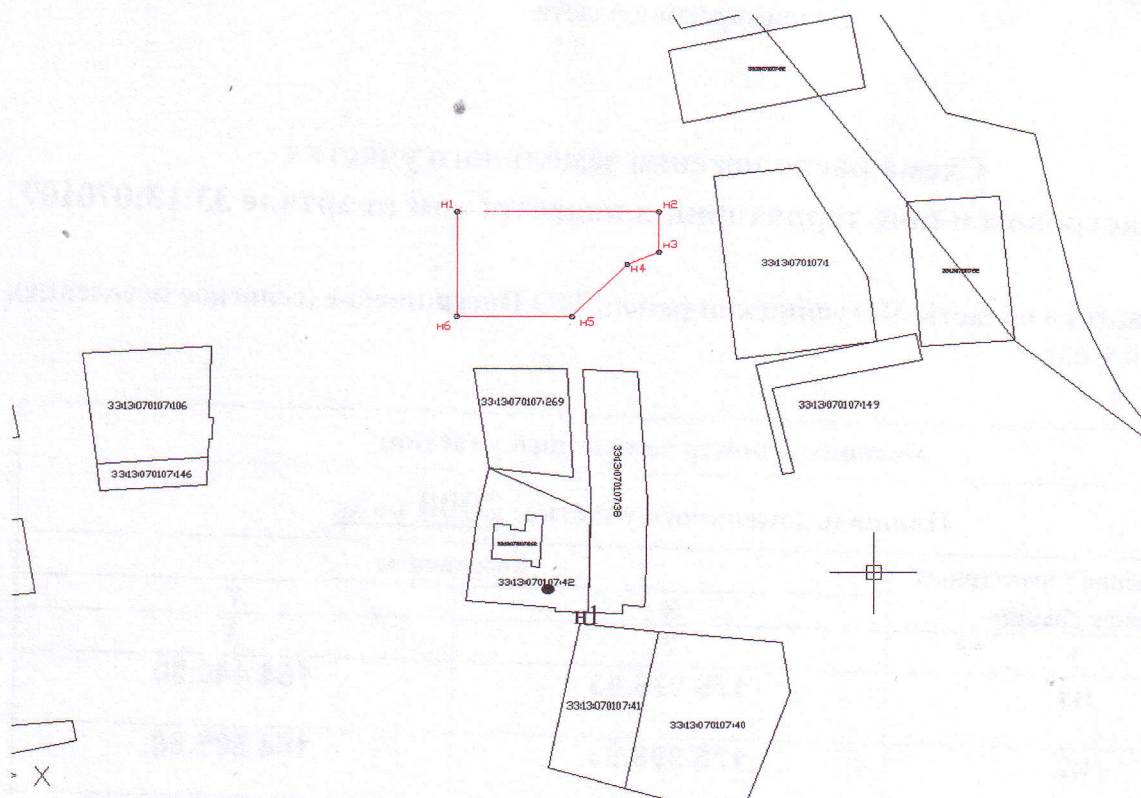

Зам.отдела подготовки сведё
(наименование должности)

М.П. (подпись)

/Яшина Е.В./
(инициалы, фамилия)

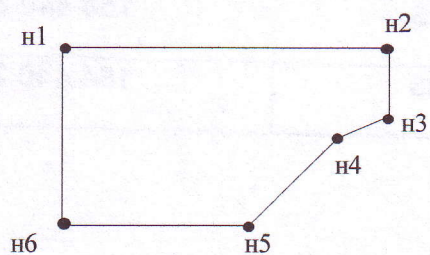


Масштаб 1:1500

Условные обозначения:

- граница образуемого земельного участка
- :ЗУ1 обозначение образуемого земельного участка
- n1 обозначение образуемого земельного участка


Кадастровый план территории

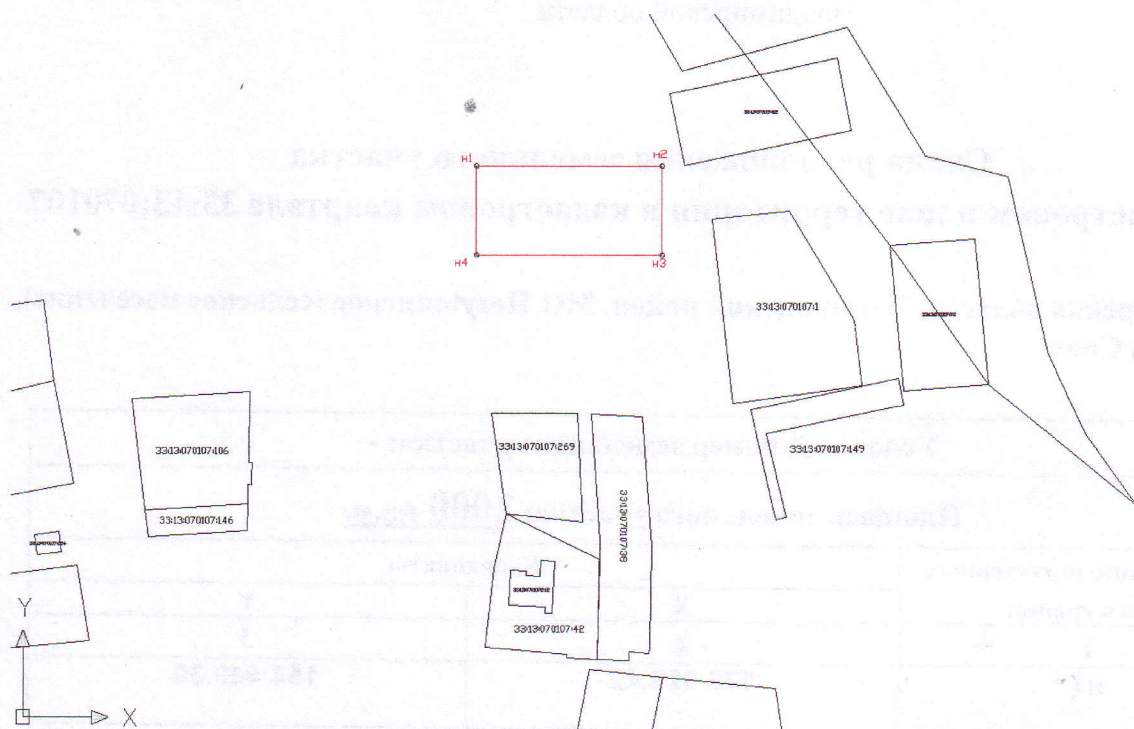

Зам.отдела подготовки свѣдѣ
(наименование должности)

М.П. (подпись)

/Яшина Е.В./
(инициалы, фамилия)

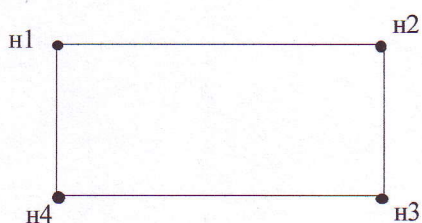

Масштаб 1: 1500

Условные обозначения:

- граница образуемого земельного участка
- :ЗУ1 обозначение образуемого земельного участка
- n1 обозначение образуемого земельного участка

Удмуртская Республика
Ижевский район
Ижевский район

33:13:080214:135

33:13:080214:33

33:13:080214:66

33:13:080214:142

33:13:080214:131

33:13:080214:83

33:13:080214:640(1)

33:13:080214:697

33:13:080214:641(2)

33:13:080214:696

Масштаб 1:1000

