

Утверждена

Приказом Комитета по управлению имуществом

(наименование документа об утверждении, включая наименования органов государственной власти или

Петушинского района Владимирской области

органов местного самоуправления, принявших решение об утверждении схемы или

подписавших соглашение о перераспределении земельных участков)


от _____ № _____

**Схема расположения земельного участка
на кадастровом плане территории
кадастрового квартала 33:13:070229**

Площадь земельного участка		1 790 м ²	
<small>(указывается проектная площадь образуемого земельного участка, вычисленная с использованием технологических и программных средств, в том числе размещенных на официальном сайте федерального органа исполнительной власти, уполномоченного Правительством Российской Федерации на осуществление государственного кадастрового учета, государственной регистрации прав, ведение Единого государственного реестра недвижимости и предоставление сведений, содержащихся в Едином государственном реестре недвижимости, в информационно-телекоммуникационной сети "Интернет" (далее - официальный сайт), с округлением до 1 квадратного метра. Указанное значение площади земельного участка может быть уточнено при проведении кадастровых работ не более чем на десять процентов)</small>			
Обозначение характерных точек границ	Координаты, МСК-33, зона 1, м		
	<small>(указываются в случае подготовки схемы расположения земельного участка с использованием технологических и программных средств, в том числе размещенных на официальном сайте. Значения координат, полученные с использованием указанных технологических и программных средств, указываются с округлением до 0,01 метра)</small>		
	X	Y	
1	2	3	
1	169 684,83	163 810,95	
2	169 688,22	163 820,91	
3	169 666,60	163 829,41	
4	169 620,65	163 848,75	
5	169 614,07	163 835,81	
6	169 608,44	163 837,35	
7	169 605,39	163 837,94	
8	169 600,76	163 830,45	
9	169 594,78	163 821,61	
10	169 633,45	163 816,27	
11	169 659,57	163 812,66	
1	169 684,83	163 810,95	


Местоположение объекта:

601144, Российская Федерация, Владимирская область, Петушинский р-н,
МО Петушинское с/п, Старые Петушки д.

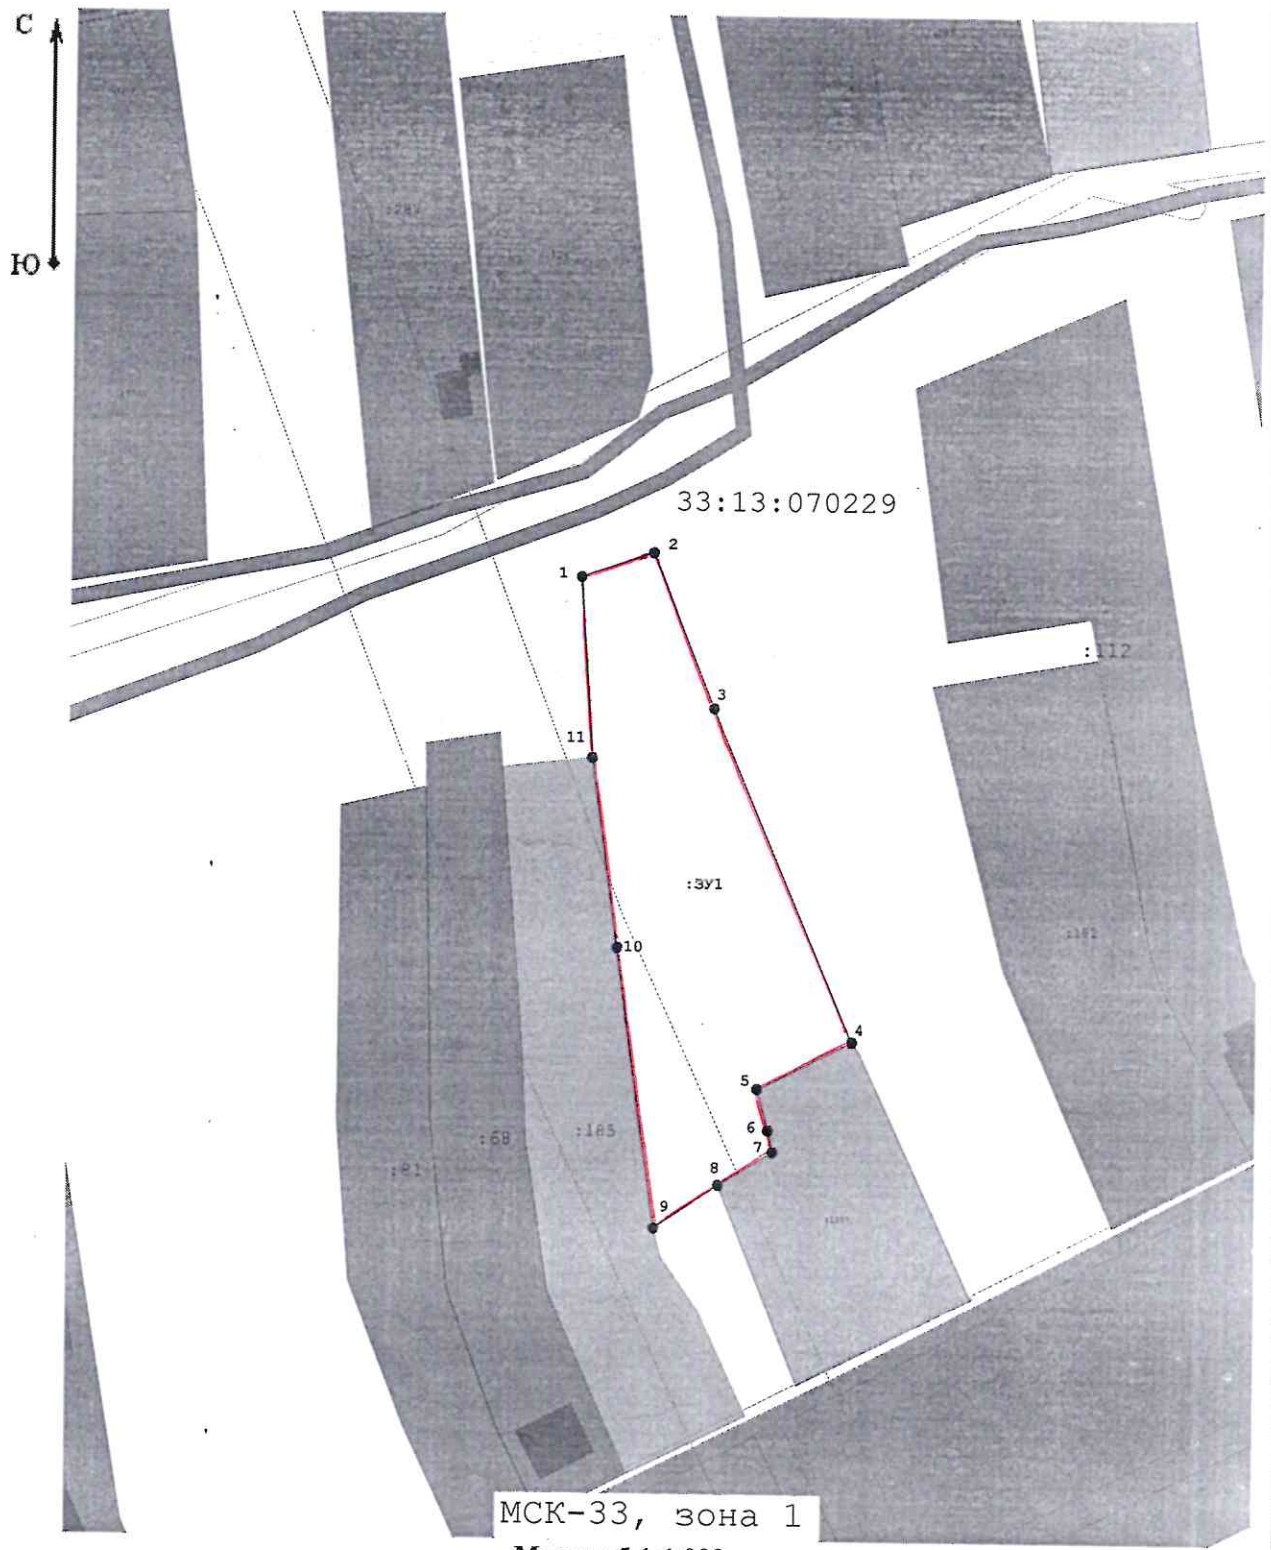

МСК-33, зона 1
 Масштаб 1:1 000

Условные обозначения:

- 31 - Обозначение образуемого здания
-  - Границы образуемого земельного участка
- Номер кадастрового квартала

33:13:070229