Утверждена

_____

(наименование документа об утверждении, включая наименования органов государственной власти или органов местного самоуправления, принявших решение об утверждении схемы или подписавших соглашение о перераспределении земельных участков)

от "___" _____ 20__г. №_____

Схема
расположения земельного участка или земельных участков на кадастровом плане территории

Условный номер земельного участка

(указывается в случае, если предусматривается образование двух и более земельных участков)

Площадь земельного участка 450224 м2

(указывается проектная площадь образуемого земельного участка, вычисленная с использованием технологических и программных средств, в том числе размещенных на официальном сайте федерального органа исполнительной власти, уполномоченного Правительством Российской Федерации на осуществление государственного кадастрового учета, государственной регистрации прав, ведение Единого государственного реестра недвижимости и предоставление сведений, содержащихся в Едином государственном реестре недвижимости, в информационно-телекоммуникационной сети "Интернет" (далее - официальный сайт), с округлением до 1 квадратного метра. Указанное значение площади земельного участка может быть уточнено при проведении кадастровых работ не более чем на десять процентов)

Обозначение характерных точек границ	Координаты, м (указываются в случае подготовки схемы расположения земельного участка с использованием технологических и программных средств, в том числе размещенных на официальном сайте. Значения координат, полученные с использованием указанных технологических и программных средств, указываются с округлением до 0,01 метра)	
	X	Y
1	2	3
:ЗУ1(1)		
1	165232,49	151961,35
2	165248,16	151980,83
3	165284,84	152001,47
4	165303,07	152009,24
5	165313,78	152106,85
6	165317,59	152106,44
7	165329,81	152135,87
8	165383,46	152196,12
9	165438,36	152243,52
10	165508,68	152275,11
11	165536,72	152294,41
12	165598,23	152429,76

Обозначение характерных точек границ	Координаты, м	
	(указываются в случае подготовки схемы расположения земельного участка с использованием технологических и программных средств, в том числе размещенных на официальном сайте. Значения координат, полученные с использованием указанных технологических и программных средств, указываются с округлением до 0,01 метра)	
	X	Y
1	2	3
13	165626,71	152520,22
14	165633,25	152637,25
15	165630,56	152718,86
16	165665,20	152759,66
17	165672,30	152785,66
18	165681,89	152803,52
19	165704,38	152826,67
20	165752,68	153032,56
21	165811,88	153325,74
22	165766,52	153348,62
23	165768,00	153400,74
24	165722,79	153399,63
25	165662,41	153357,14
26	165525,00	153418,46
27	165469,98	153337,84
28	165381,19	153391,39
29	165391,79	153535,54
30	165421,00	153636,32
31	165335,13	153592,84
32	165343,55	153548,38
33	165340,66	153480,16
34	165343,25	153456,82
35	165345,81	153442,37
36	165300,61	153409,08
37	165265,46	153409,25
38	165237,29	153440,01

Обозначение характерных точек границ	Координаты, м	
	(указываются в случае подготовки схемы расположения земельного участка с использованием технологических и программных средств, в том числе размещенных на официальном сайте. Значения координат, полученные с использованием указанных технологических и программных средств, указываются с округлением до 0,01 метра)	
	X	Y
1	2	3
39	165191,53	153410,69
40	165163,69	153398,13
41	165165,29	153385,75
42	165190,90	153373,36
43	165191,94	153361,38
44	165183,05	153351,67
45	165181,19	153339,70
46	165187,24	153330,61
47	165180,09	153304,01
48	165154,61	153281,19
49	165141,12	153184,97
50	165216,72	153219,47
51	165227,05	153219,47
52	165234,27	153213,48
53	165231,18	153200,89
54	165230,47	153177,68
55	165125,01	153123,43
56	165152,49	153123,43
57	165167,97	153123,43
58	165170,45	153112,07
59	165145,46	153085,22
60	165147,74	153032,13
61	165153,31	153001,77
62	165196,07	152992,27
63	165212,59	152968,51
64	165218,56	152928,99

Обозначение характерных точек границ	Координаты, м	
	(указываются в случае подготовки схемы расположения земельного участка с использованием технологических и программных средств, в том числе размещенных на официальном сайте. Значения координат, полученные с использованием указанных технологических и программных средств, указываются с округлением до 0,01 метра)	
	X	Y
1	2	3
65	165312,56	152934,01
66	165350,57	152926,58
67	165402,62	152886,31
68	165418,21	152874,88
69	165455,13	152815,25
70	165457,14	152736,66
71	165448,56	152604,57
72	165434,16	152557,74
73	165510,25	152568,81
74	165454,21	152404,04
75	165397,52	152345,37
76	165310,38	152191,56
77	165272,29	152135,27
78	165254,05	152108,33
79	165245,43	152095,59
80	165253,42	152096,26
81	165268,75	152076,16
82	165256,53	152050,27
83	165218,13	151989,53
1	165232,49	151961,35
:ЗУ1(2)		
84	165647,72	153566,84
85	165619,84	153480,21
86	165607,22	153457,48
87	165657,72	153427,88
88	165677,53	153451,02

Обозначение характерных точек границ	Координаты, м	
	(указываются в случае подготовки схемы расположения земельного участка с использованием технологических и программных средств, в том числе размещенных на официальном сайте. Значения координат, полученные с использованием указанных технологических и программных средств, указываются с округлением до 0,01 метра)	
	X	Y
1	2	3
89	165712,34	153456,99
90	165739,52	153451,35
91	165763,78	153451,30
92	165803,42	153475,60
93	165813,81	153523,83
84	165647,72	153566,84

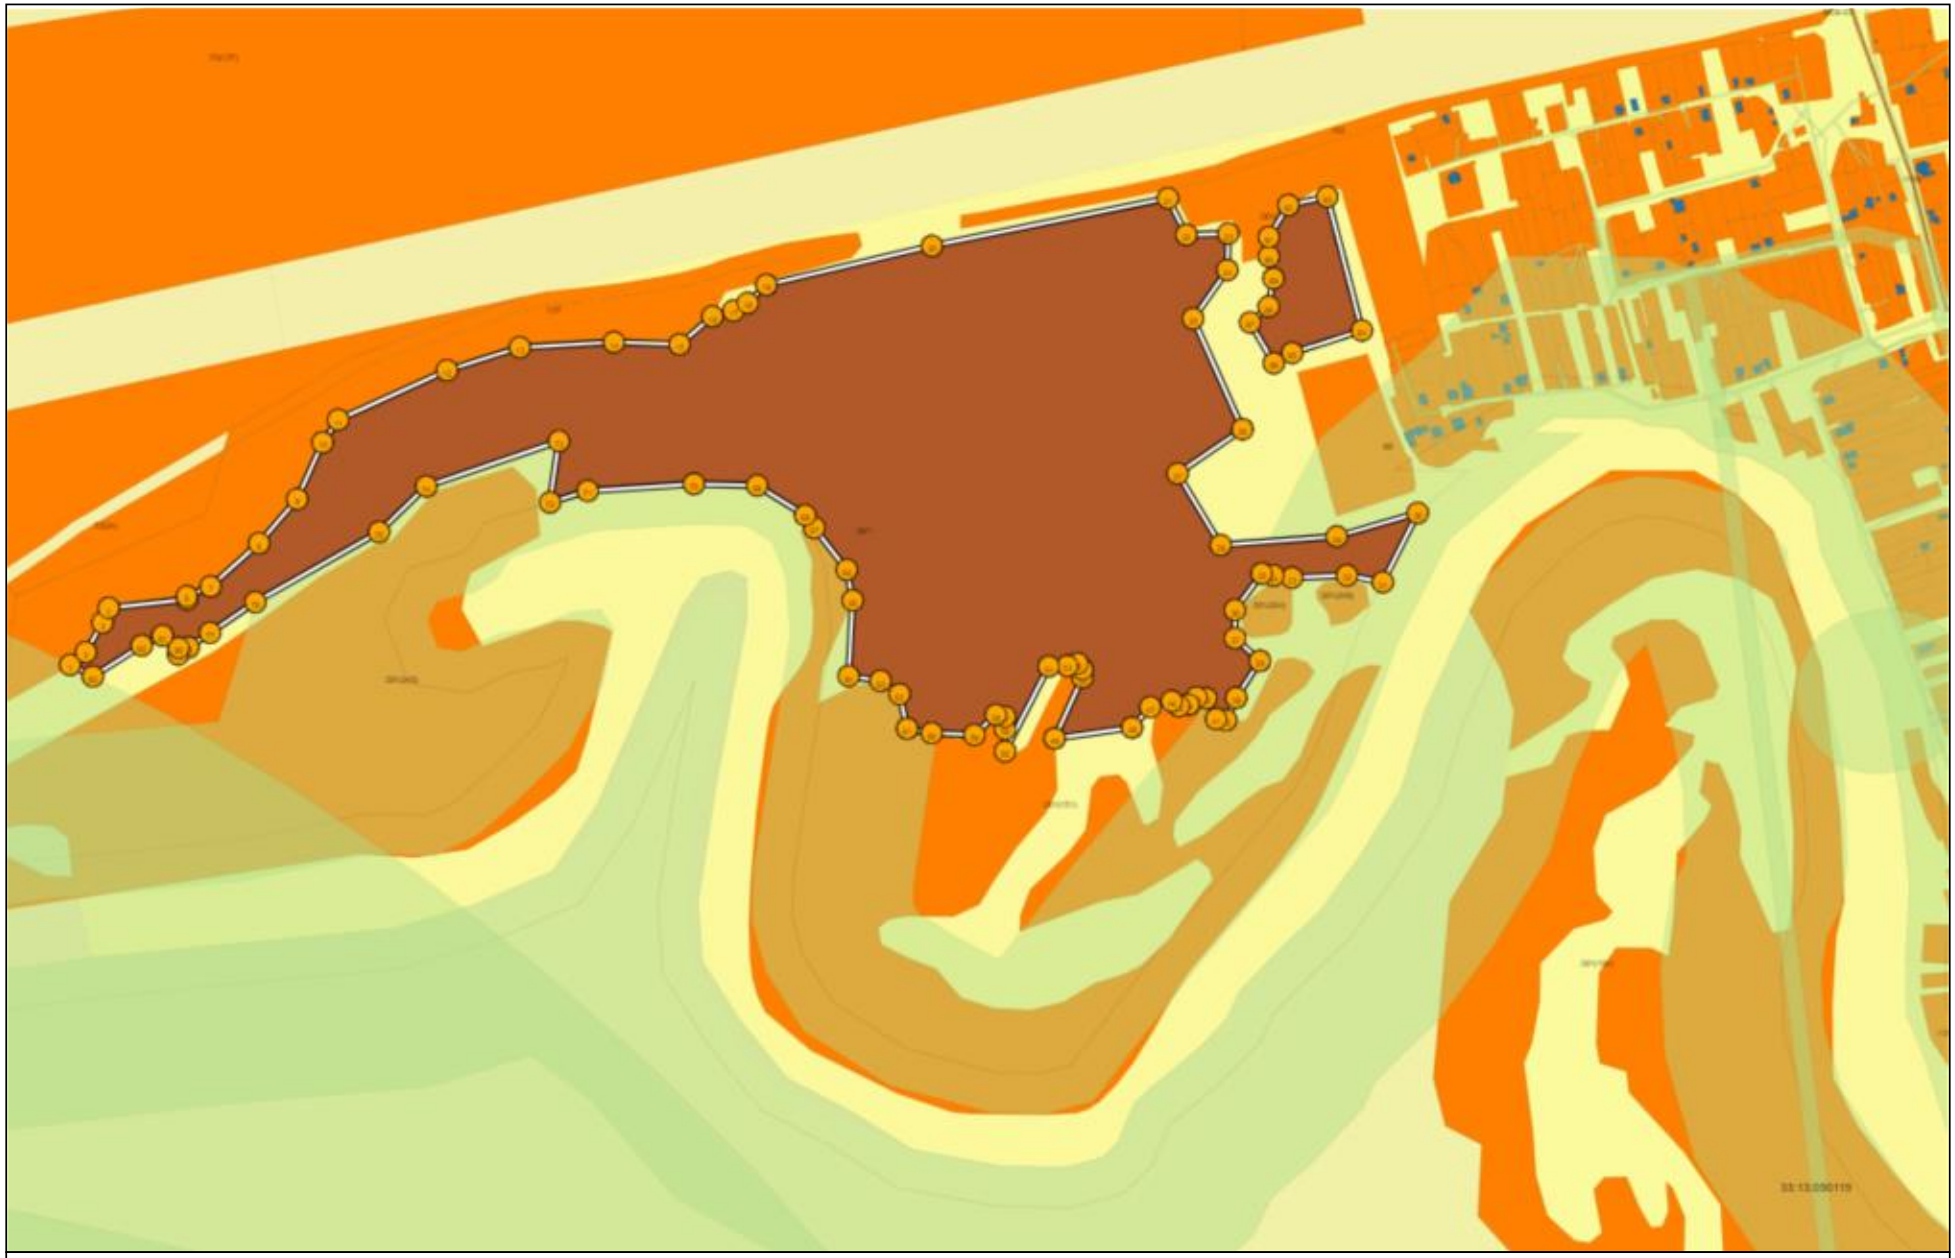

Масштаб 1:9400

Условные обозначения:

// - граница образуемого ЗУ; / - существующая граница ЗУ; o^3 - обозначение точки границы образуемого ЗУ