Утверждена

Приказом Комитета по управлению имуществом Петушинского
(наименование документа об утверждении, включая наименования

района Владимирской области
органов государственной власти или органов местного

самоуправления, принявших решение об утверждении схемы

или подписавших соглашение о перераспределении земельных участков)

от _____ № _____

Схема расположения земельного участка или земельных участков на кадастровом плане территории

Условный номер земельного участка

(указывается в случае, если предусматривается образование двух и более земельных участков)

Площадь земельного участка 52991 м²

(указывается проектная площадь образуемого земельного участка, вычисленная с использованием технологических и программных средств, в том числе размещенных на официальном сайте федерального органа исполнительной власти, уполномоченного Правительством Российской Федерации на осуществление государственного кадастрового учета, государственной регистрации прав, ведение Единого государственного реестра недвижимости и предоставление сведений, содержащихся в Едином государственном реестре недвижимости, в информационно-телекоммуникационной сети "Интернет" (далее - официальный сайт), с округлением до 1 квадратного метра. Указанное значение площади земельного участка может быть уточнено при проведении кадастровых работ не более чем на десять процентов)

Обозначение характерных точек границ	**Координаты, м** (указываются в случае подготовки схемы расположения земельного участка с использованием технологических и программных средств, в том числе размещенных на официальном сайте. Значения координат, полученные с использованием указанных технологических и программных средств, указываются с округлением до 0,01 метра)	
	X	**Y**
1	**2**	**3**
(1)		
1	183635.32	167298.02
2	183661.90	167320.05
3	183685.27	167354.98
4	183695.60	167390.32
5	183727.12	167419.56
6	183728.22	167420.78
7	183446.58	167490.76
8	183436.70	167465.11
9	183363.79	167275.80
10	183362.35	167272.07
11	183395.31	167251.34
12	183422.02	167278.11
13	183433.77	167276.52
14	183443.18	167283.57
15	183517.16	167265.42
16	183553.65	167273.53
17	183555.19	167287.84

Обозначение характерных точек границ	Координаты, м (указываются в случае подготовки схемы расположения земельного участка с использованием технологических и программных средств, в том числе размещенных на официальном сайте. Значения координат, полученные с использованием указанных технологических и программных средств, указываются с округлением до 0,01 метра)	
	X	Y
1	2	3
18	183567.20	167287.75
19	183571.90	167295.51
1	183635.32	167298.02
(2)		
20	183061.41	167072.98
21	183075.32	167098.13
22	183040.30	167116.99
23	183015.80	167081.08
24	183021.55	167080.06
20	183061.41	167072.98

Схема расположения земельного участка или земельных участков на кадастровом плане территории

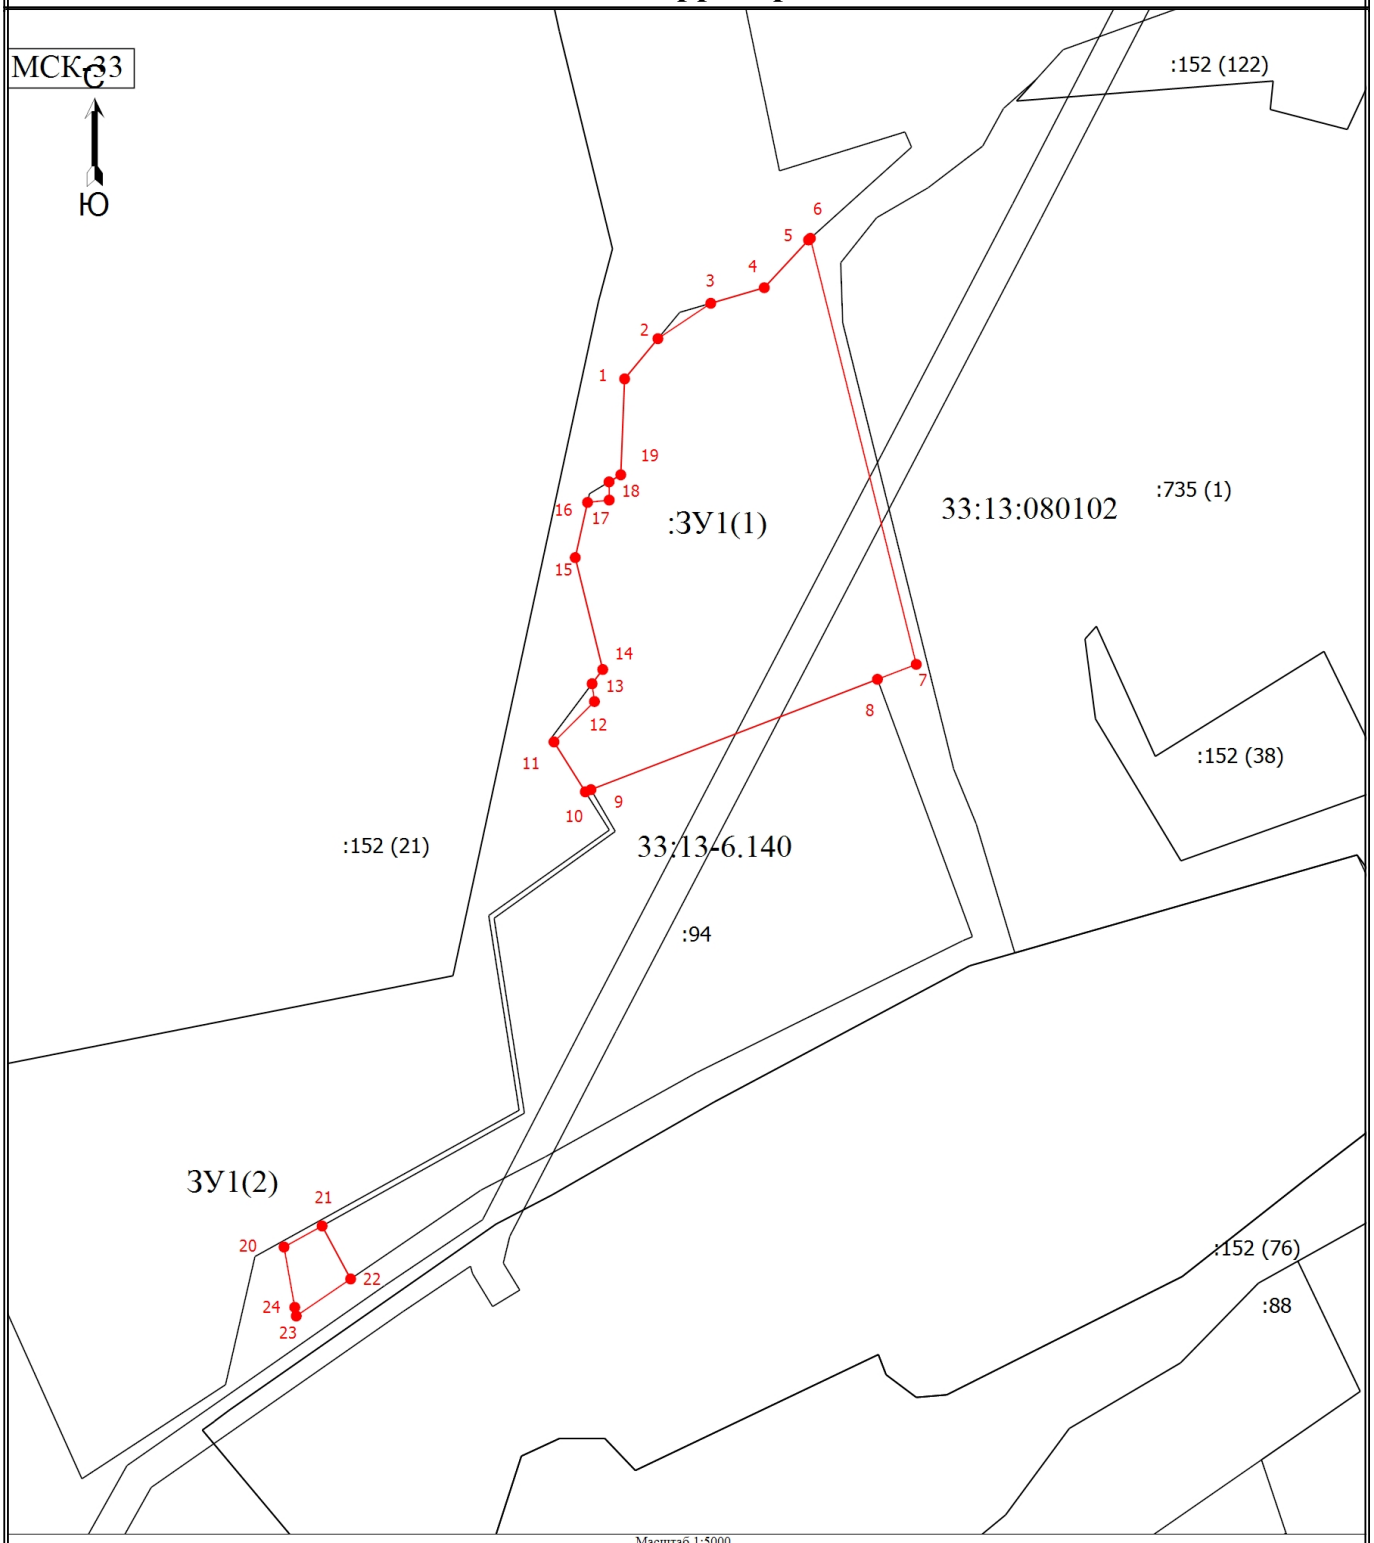

Масштаб 1:5000

Условные обозначения

- Вновь образованная часть границы, сведения о которой достаточны для определения ее местоположения
- Характерная точка границы, сведения о которой позволяют однозначно определить ее положение на местности
- Обозначение новой характерной точки
- Кадастровый номер земельного участка
- Обозначение контура земельного участка
- Существующая часть границы, имеющиеся в ЕГРН сведения о которой достаточны для определения ее местоположения
- Часть контура, образованного проекцией существующего в ЕГРН наземного конструктивного элемента здания, сооружения, объекта незавершенного строительства
- Характерная точка границы земельного участка, сведения о которой отсутствуют в ЕГРН, местоположение которой определено при кадастровых работах (новая характерная точка)
- Номер кадастрового квартала
-

1
:19
:152 (5)

33:13:080102
33:13-6.140