Утверждена Приказом Комитета по управлению
имуществом Петушинского района
№_____ от _____

Схема расположения земельного участка на кадастровом плане территории в кадастровом квартале 33:13:060215

Владимирская область, Петушинский район, МО Нагорное сельское поселение, д. Головино

Условный номер земельного участка: ___		
Площадь земельного участка: 1503 м2		
Обозначение характерных точек границ	Координаты, МСК-33	
	X	Y
1	2	3
1	179180.91	146086.60
2	179199.15	146109.36
3	179158.74	146140.84
4	179145.37	146124.34
5	179140.22	146117.98
1	179180.91	146086.60

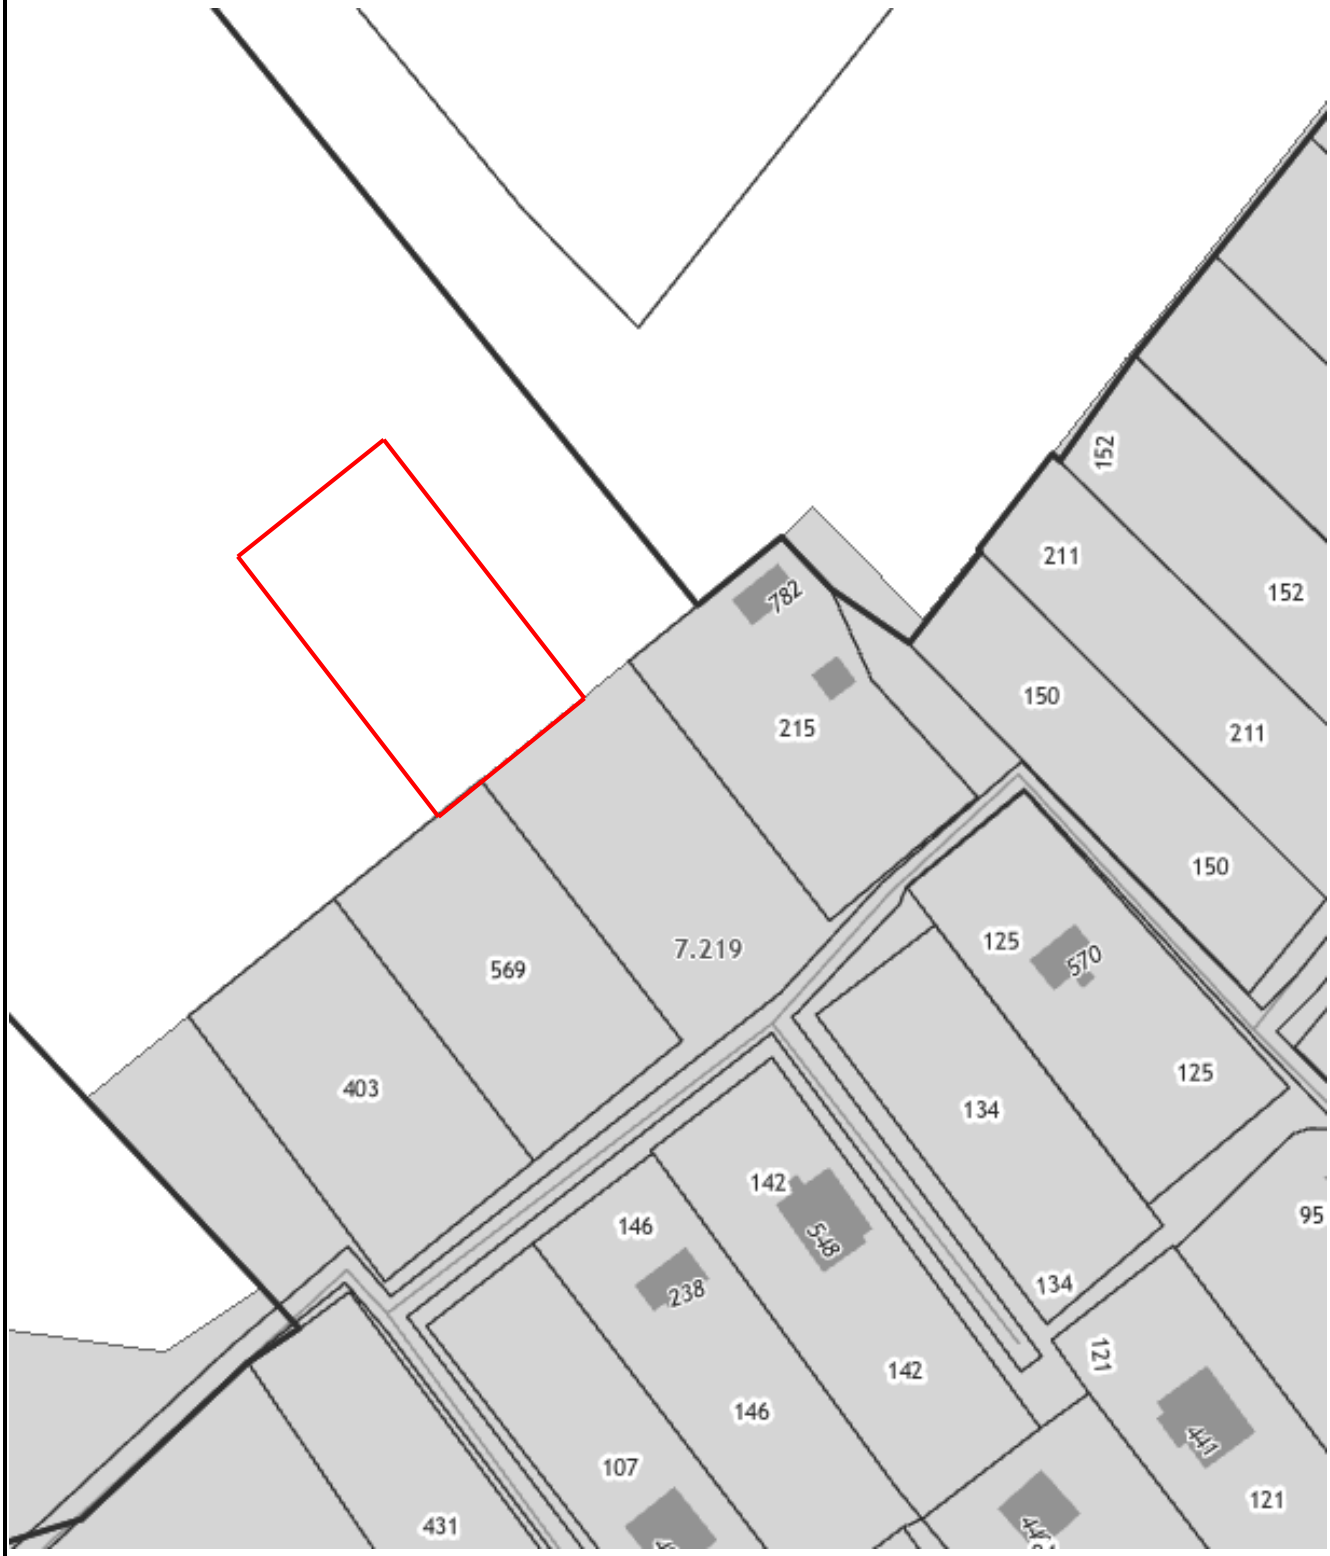

Масштаб 1:1000

Условные обозначения:

	граница образуемого земельного участка
	граница кадастрового квартала
:ЗУ1	обозначение образуемого участка
:п1	территория, включаемая в состав образуемого земельного участка, из земель, находящихся в государственной или муниципальной собственности