Утверждена

Постановлением

(наименование документа об утверждении, включая наименования

Администрации Петушинского района Владимирской области

органов государственной власти или органов местного

самоуправления, принявших решение об утверждении схемы

или подписавших соглашение о перераспределении земельных участков)

от _____ № _____

Схема расположения земельного участка или земельных участков на кадастровом плане территории в кадастровом квартале 33:13:060112 Российская Федерация, Владимирская область, Петушинский район, МО Нагорное (сельское поселение), деревня Санино

Условный номер земельного участка

Система координат МСК-33, зона 1

Площадь земельного участка 831 м²

Обозначение характерных точек границ	Координаты, м	
	X	Y
1	2	3
1	175983.06	129979.65
2	175985.25	129983.30
3	175986.55	129983.84
4	175988.88	129987.47
5	175997.07	130001.00
6	175971.15	130018.83
7	175963.16	130024.33
8	175954.72	130013.26
9	175971.74	130000.40
10	175966.87	129990.93
11	175968.08	129990.09
12	175980.68	129981.31
1	175983.06	129979.65

Схема расположения земельного участка или земельных участков на кадастровом плане территории

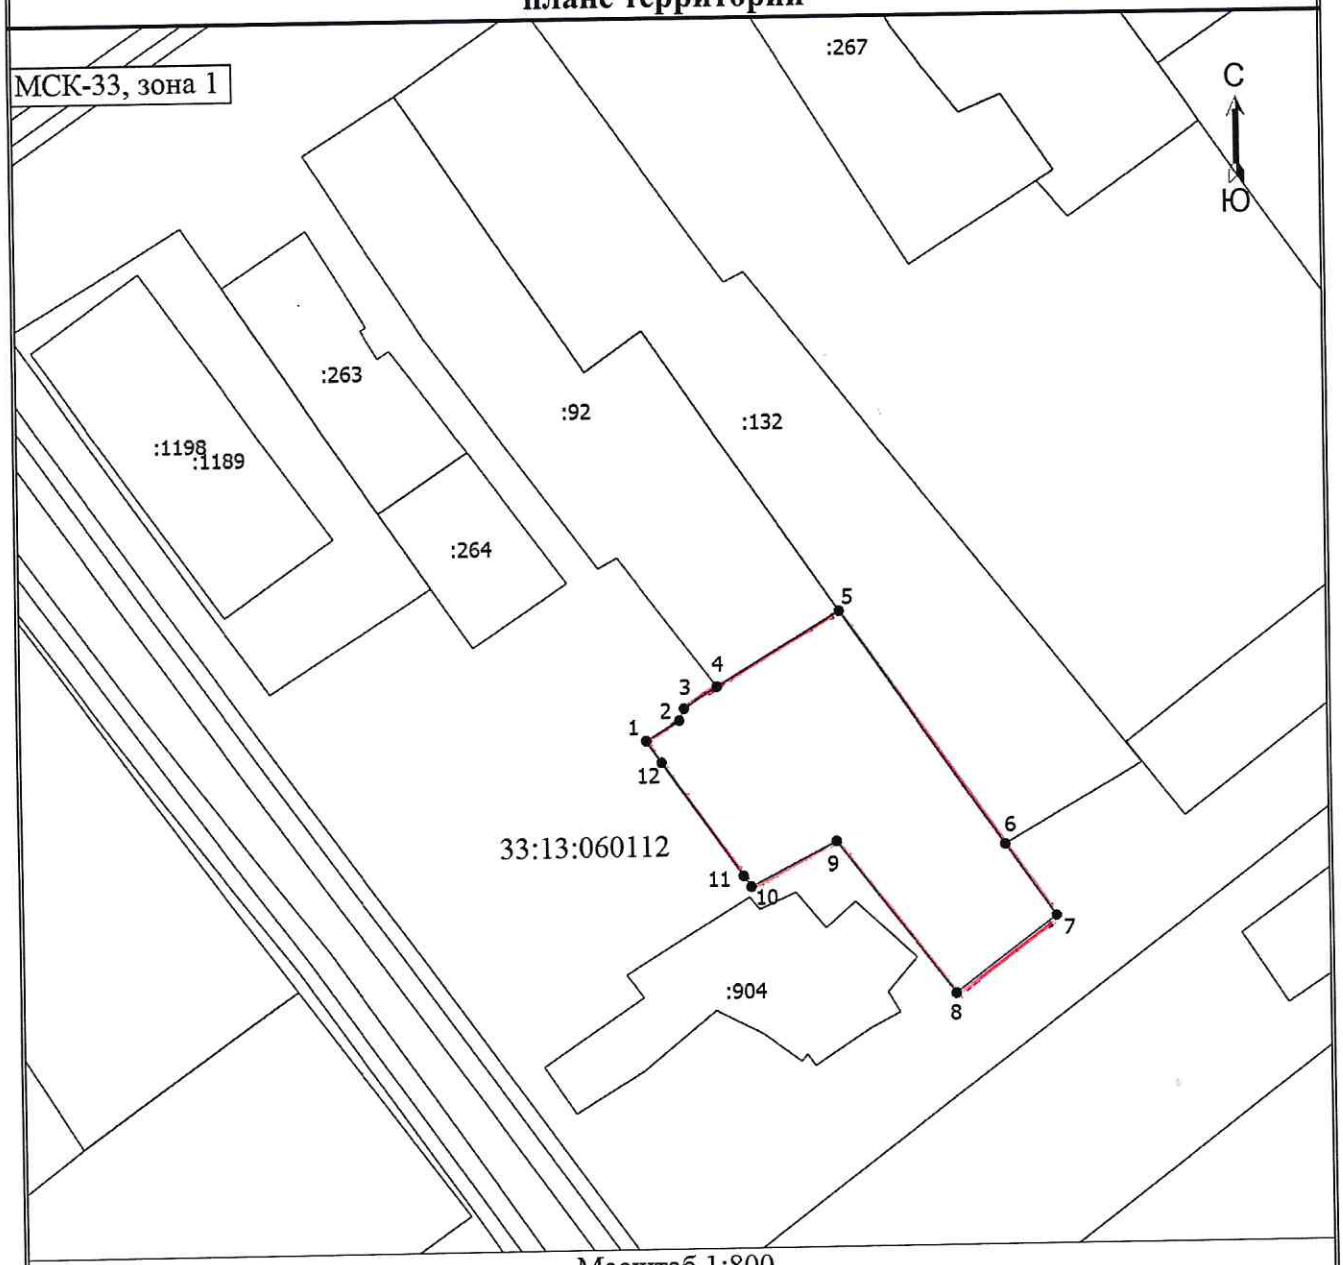

Масштаб 1:800

Условные обозначения

———	- Вновь образованная часть границы, сведения о которой достаточны для определения ее местоположения
•	- Характерная точка границы, сведения о которой позволяют однозначно определить ее положение на местности
1	- Обозначение новой характерной точки
:323	- Кадастровый номер земельного участка
:1006	- Кадастровый номер здания
———	- Существующая часть границы, имеющиеся в ЕГРН сведения о которой достаточны для определения ее местоположения
33:13:060112	- Номер кадастрового квартала