Утверждена

Приказом Комитета по управлению имуществом Петушинского района Владимирской Области

от _____ № _____

Схема расположения земельного участка на кадастровом плане территории в кадастровом квартале 33:13:090111.

Владимирская область, Петушинский район, МО Нагорное (сельское поселение), с. Марково.

Условный номер земельного участка -
(указывается в случае, если предусматривается образование двух и более земельных участков)

Площадь земельного участка ***1230 кв.м.***
(указывается проектная площадь образуемого земельного участка, вычисленная с использованием технологических и программных средств, в том числе размещенных на официальном сайте федерального органа исполнительной власти, уполномоченного Правительством Российской Федерации на осуществление государственного кадастрового учета, государственной регистрации прав, ведение Единого государственного реестра недвижимости и предоставление сведений, содержащихся в Едином государственном реестре недвижимости, в информационно-телекоммуникационной сети "Интернет" (далее - официальный сайт), с округлением до 1 квадратного метра. Указанное значение площади земельного участка может быть уточнено при проведении кадастровых работ не более чем на десять процентов)

Обозначение характерных точек границы	***Координаты, МСК-33*** (указываются в случае подготовки схемы расположения земельного участка с использованием технологических и программных средств, в том числе размещенных на официальном сайте. Значения координат, полученные с использованием указанных технологических и программных средств, указываются с округлением до 0,01 метра)	
	X	**Y**
1	**2**	**3**
1	*161212.14*	*151815.17*
2	*161190.74*	*151832.72*
3	*161194.47*	*151837.49*
4	*161178.96*	*151847.61*
5	*161169.93*	*151834.01*
6	*161162.95*	*151824.46*
7	*161195.09*	*151794.36*
1	*161212.14*	*151815.17*

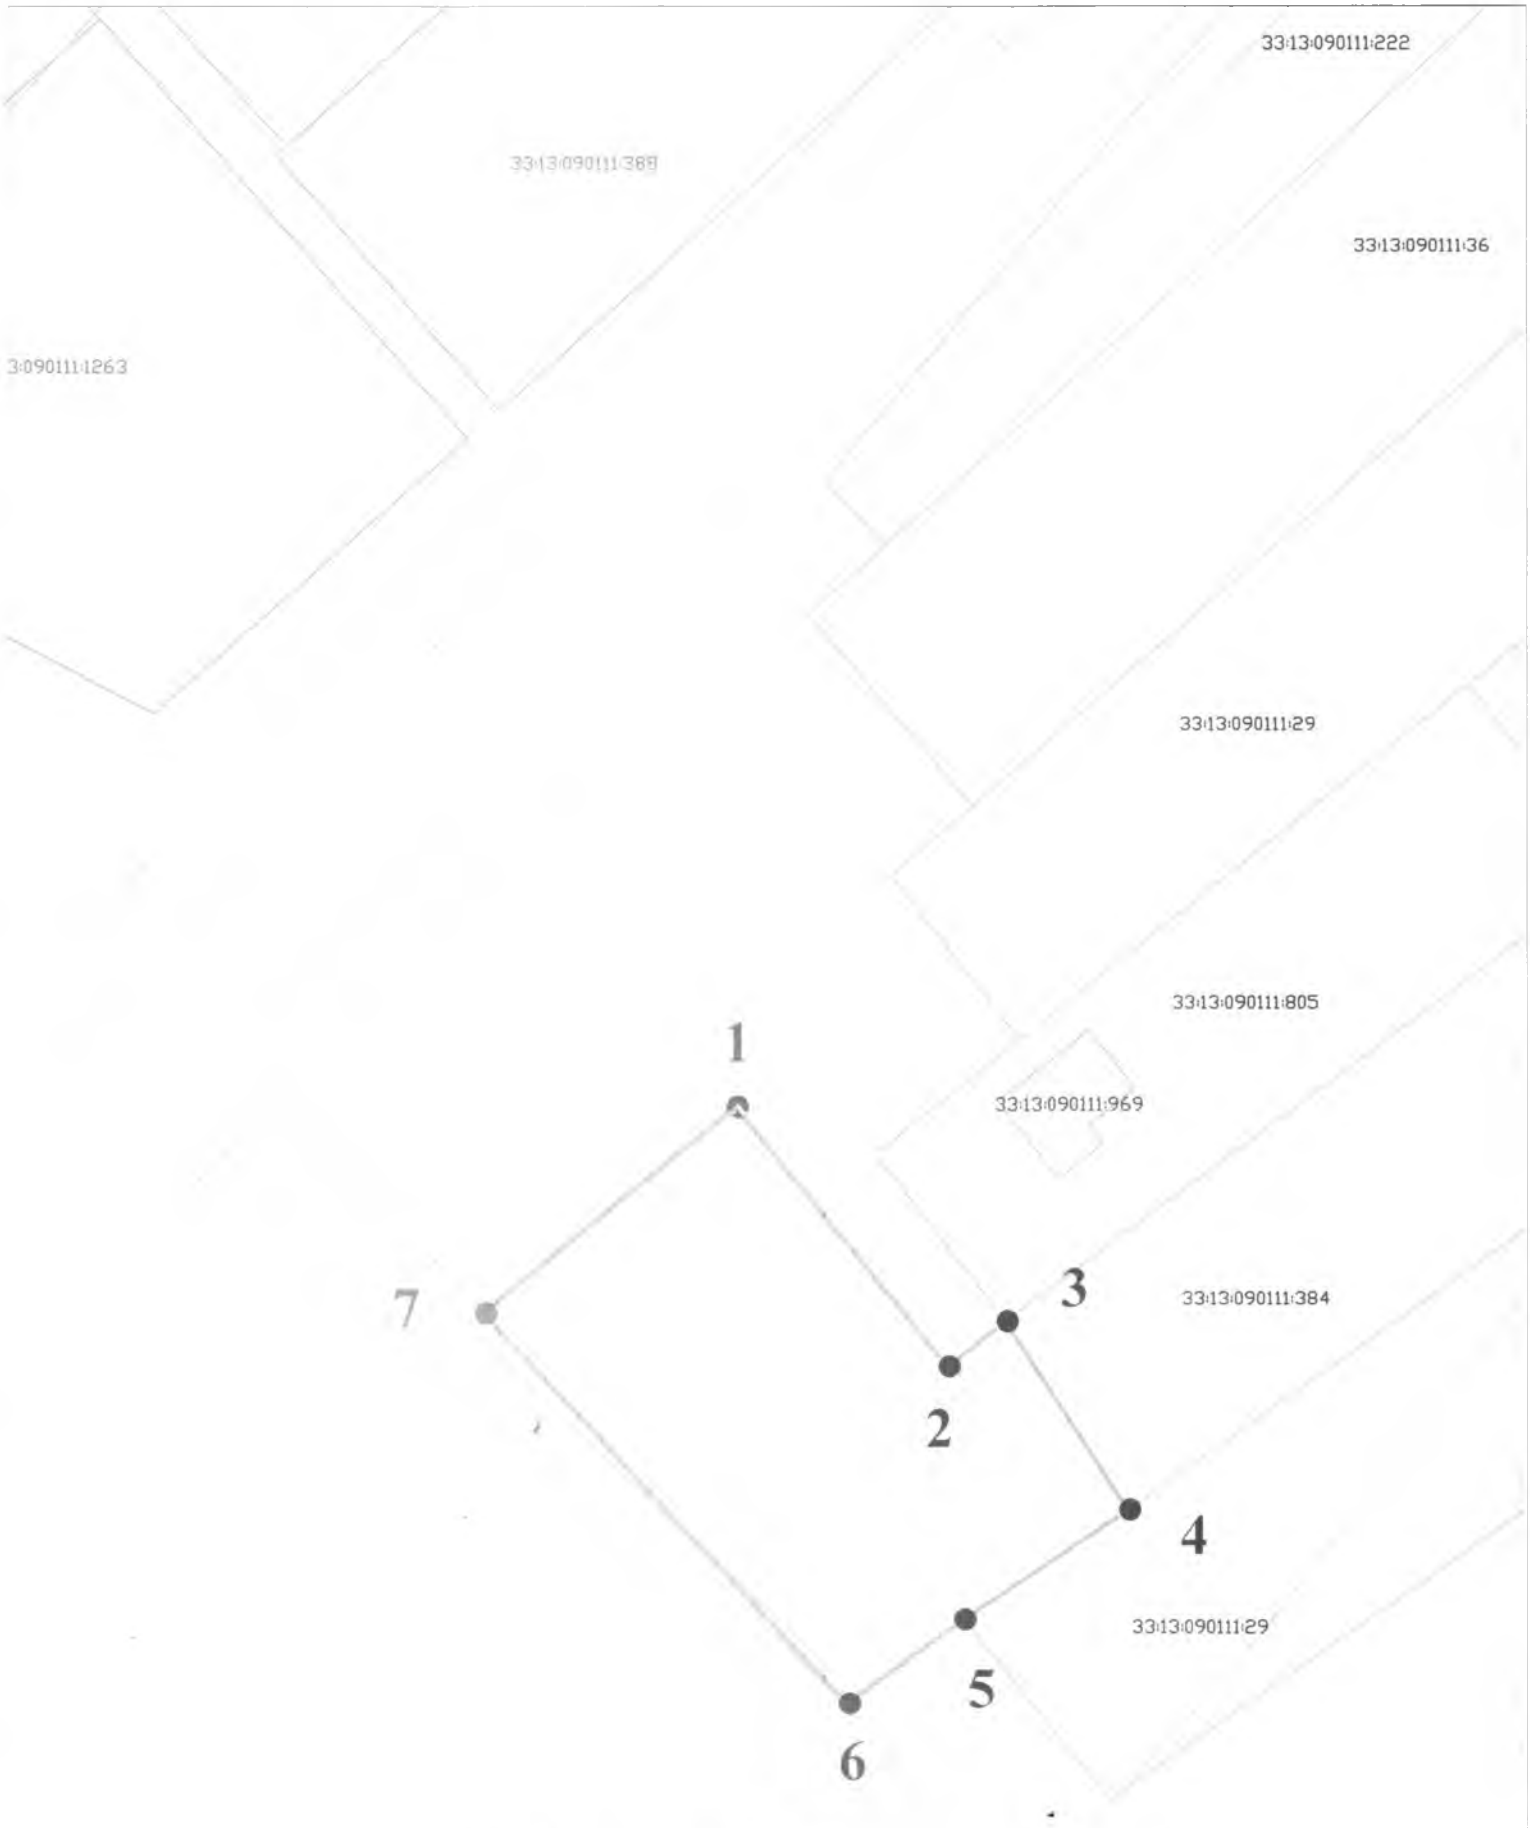

Масштаб 1:1200

Условные обозначения:

- граница образуемого земельного участка
- граница кадастрового квартала
- граница ЗОУИТ